

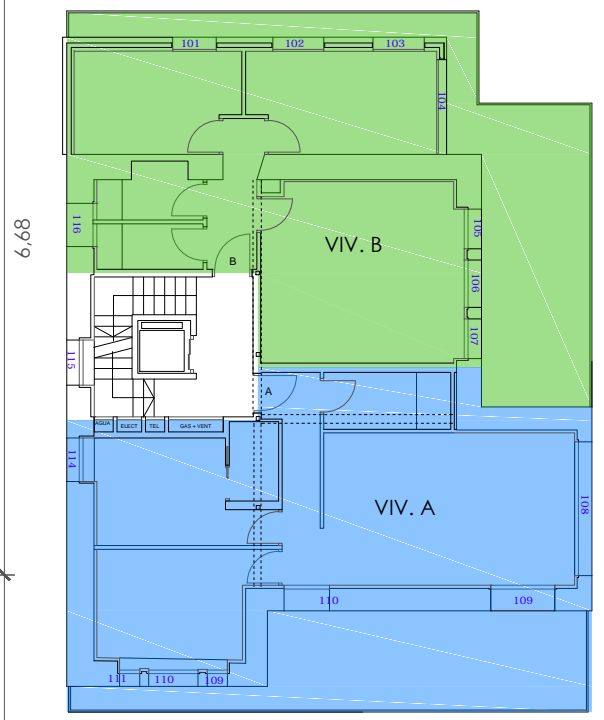


NEURRI GUTIAK OBRAK EGAZTIA TUKO DIRA. HIRUGARRENBATI EMATEKO EGILEAREN ONARRENA BEHARNO DA. EDONOLA DEBKATUA GERATZEN DA ALDERIARRIKO ALDAMETAR EGTIA. LA PROPIEDAD INTELECTUAL DEL CONTENIDO DE ESTE PLANO PERTENECE A REHABITE. SU UTILIZACION TOTAL O PARCIAL, ASI COMO CUALQUIER REPRODUCCION O CISION A TERCEROS, SEGUIBERA LA PREVIA AUTORIZACION EXPRESA DE SU AUTOR QUEDANDO EN TODO CASO PROHIBIDA CUALQUIER MODIFICACION UNILATERAL DEL MISMO.

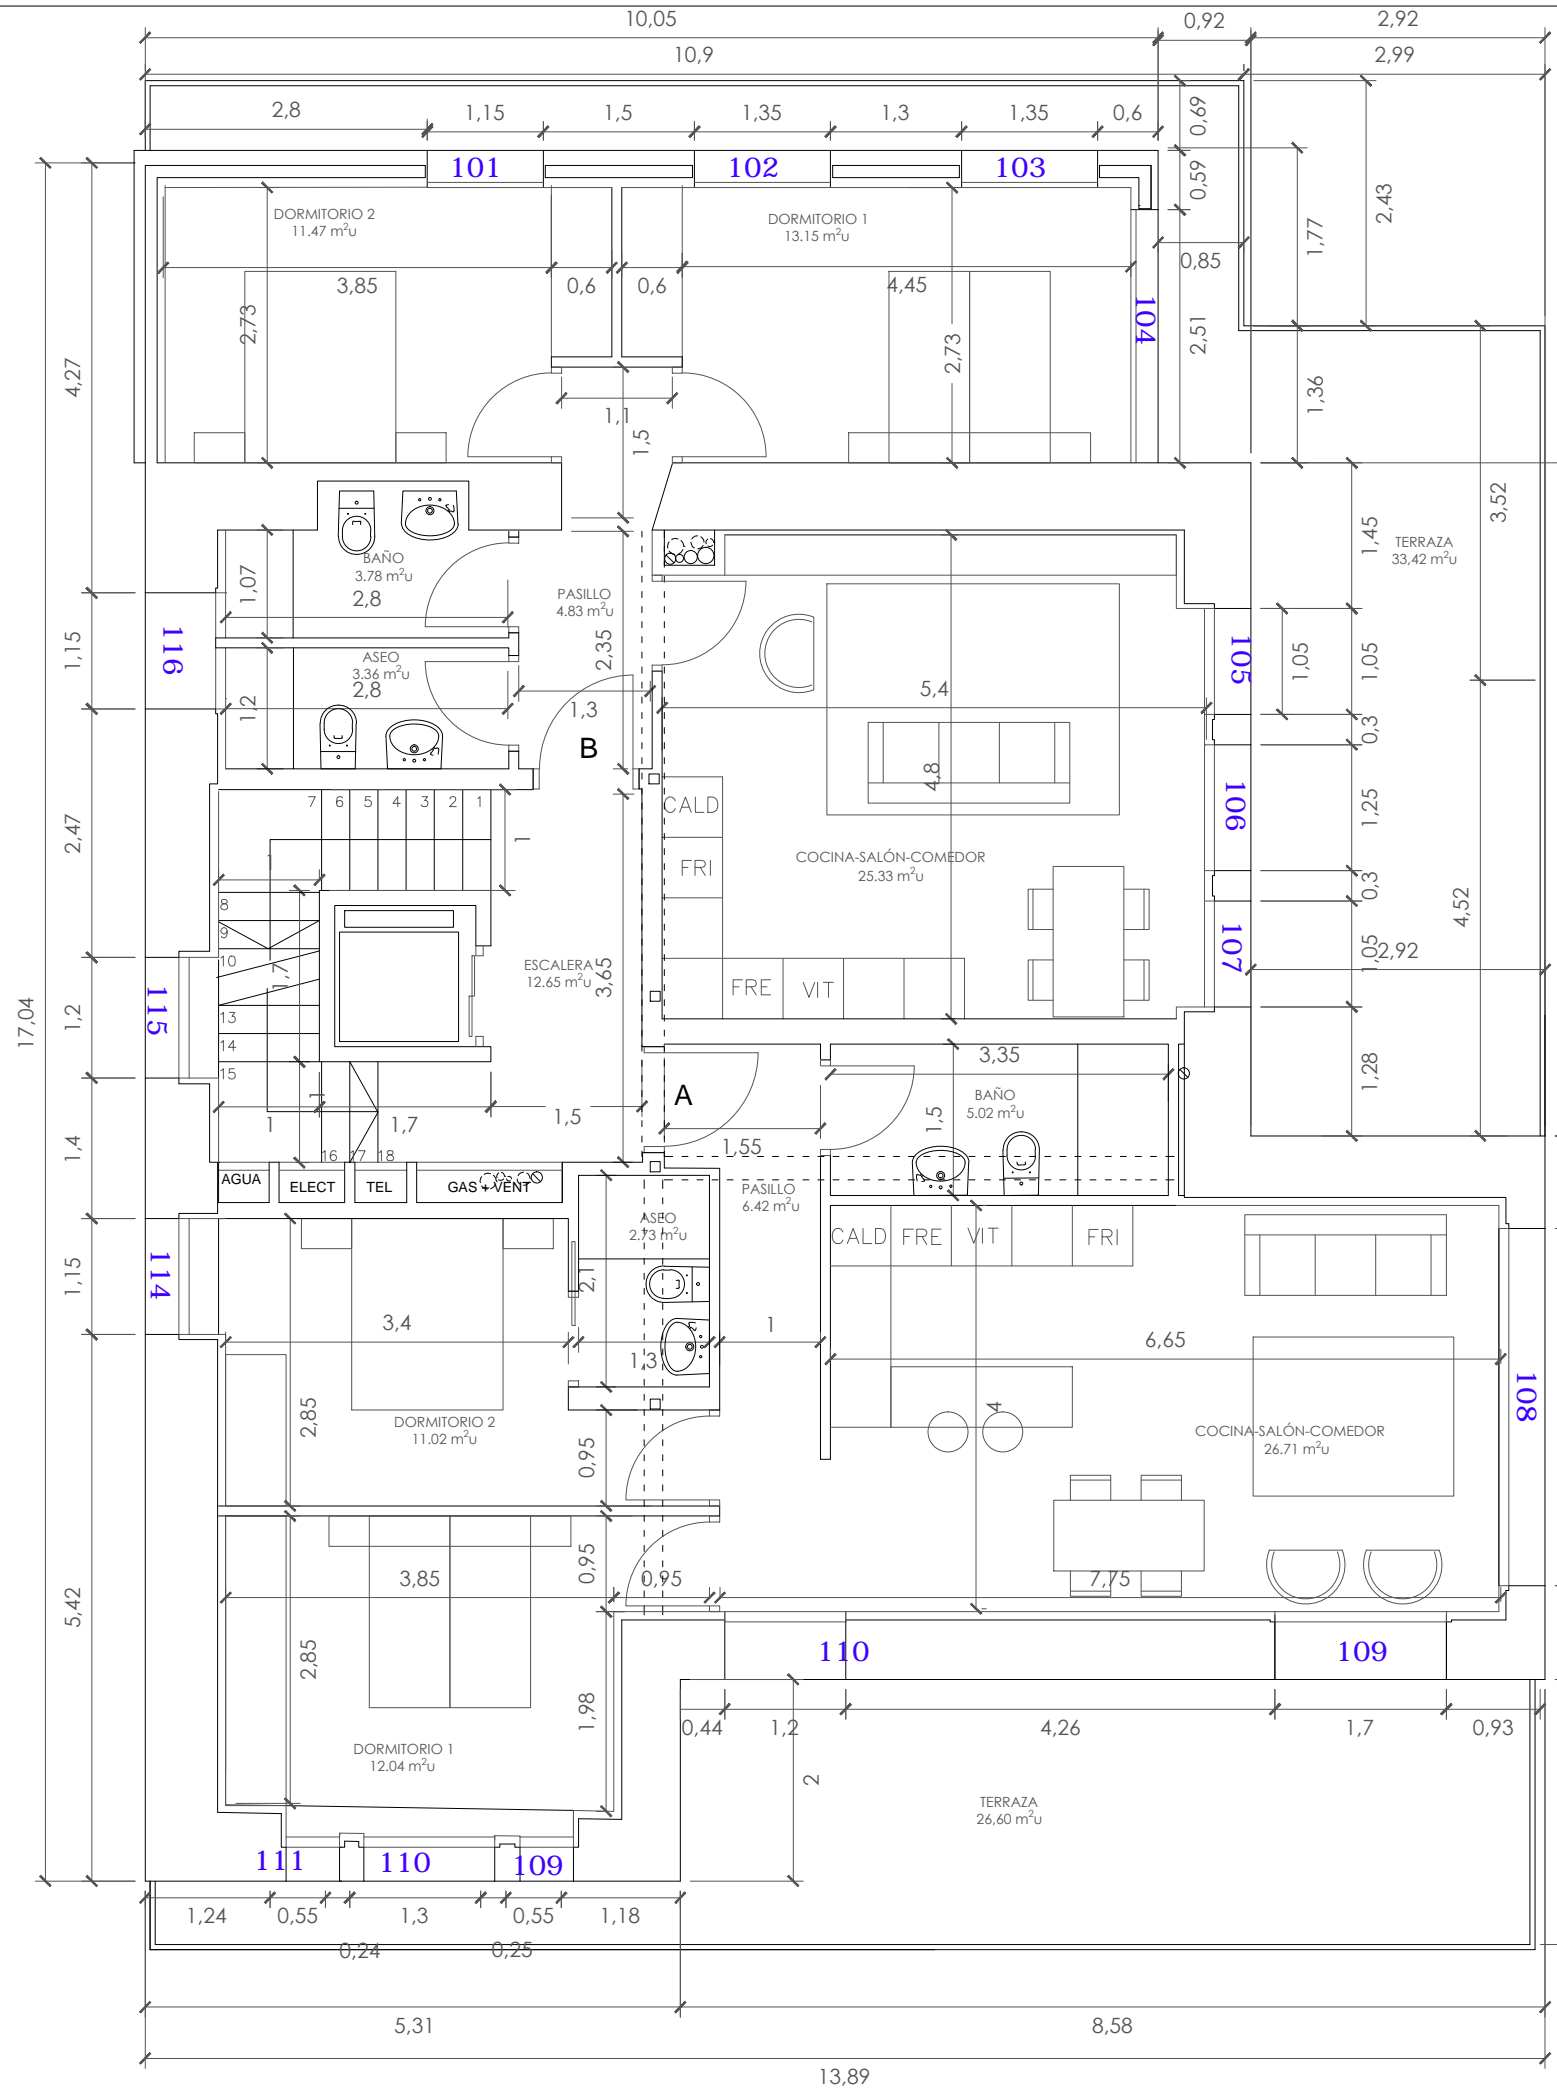

PLANTA	VIV.	SUP. UTIL			SUP. CONSTRUIDA		
		CERRADA	ABIERTA	TOTAL	CERRADA	ABIERTA	TOTAL
BAJA	A	82.70 m²	219.76 m²	302.46 m²	127.31 m²	139.67 m²	266.98 m²
	B	62.97 m²	24.22 m²	87.19 m²	89.77 m²	24.22 m²	113.99 m²
1	A	61.56 m²	31.85 m²	93.41 m²	80.89 m²	31.85 m²	112.74 m²
	B	66.49 m²	1.87 m²	68.36 m²	89.77 m²	1.87 m²	91.64 m²
2	A	64.38 m²	3.36 m²	67.74 m²	80.89 m²	3.36 m²	84.25 m²
	B	81.55 m²	3.85 m²	85.40 m²	90.92 m²	3.85 m²	94.77 m²
BC	A						

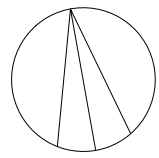

PROIEKTUA PROYECTO

OBRA PLANOA

6 ETXEBIZITZA "MONTENEGRÓN" ETXEAN

PLANO DE OBRA

6 VIVIENDAS EN VILLA "MONTENEGRÓN"

KOKAPENA SITUACION

JOSE OLAIZOLA KALEA 5zkoa HONDARRIBIA

CALLE JOSE OLAIZOLA Nº5 HONDARRIBIA

SUSTATZAILEA PROMOTOR

ARROKAGAIN S.L.

PLANOA PLANO

EGOERA ERABERRITUA LEHEN SOLAIRUA

ESTADO REFORMADO PLANTA PRIMERA

ESKALA 1/75 ESCALA
ZBK Nº

ER.02

DATA FECHA

moldatua 02 modificado
data fecha

2020/11/13

ARKITEKTOAK ARQUITECTOS

Ariz Berastegui
ARITZ BERASTEGUI

Enrike Etxeberria
ENRIKE ETXEBERRIA

Josu Laguardia
JOSU LAGUARDIA

rehabite
espazioak biziberritzen • revitalizamos espacios