



# planta sotano

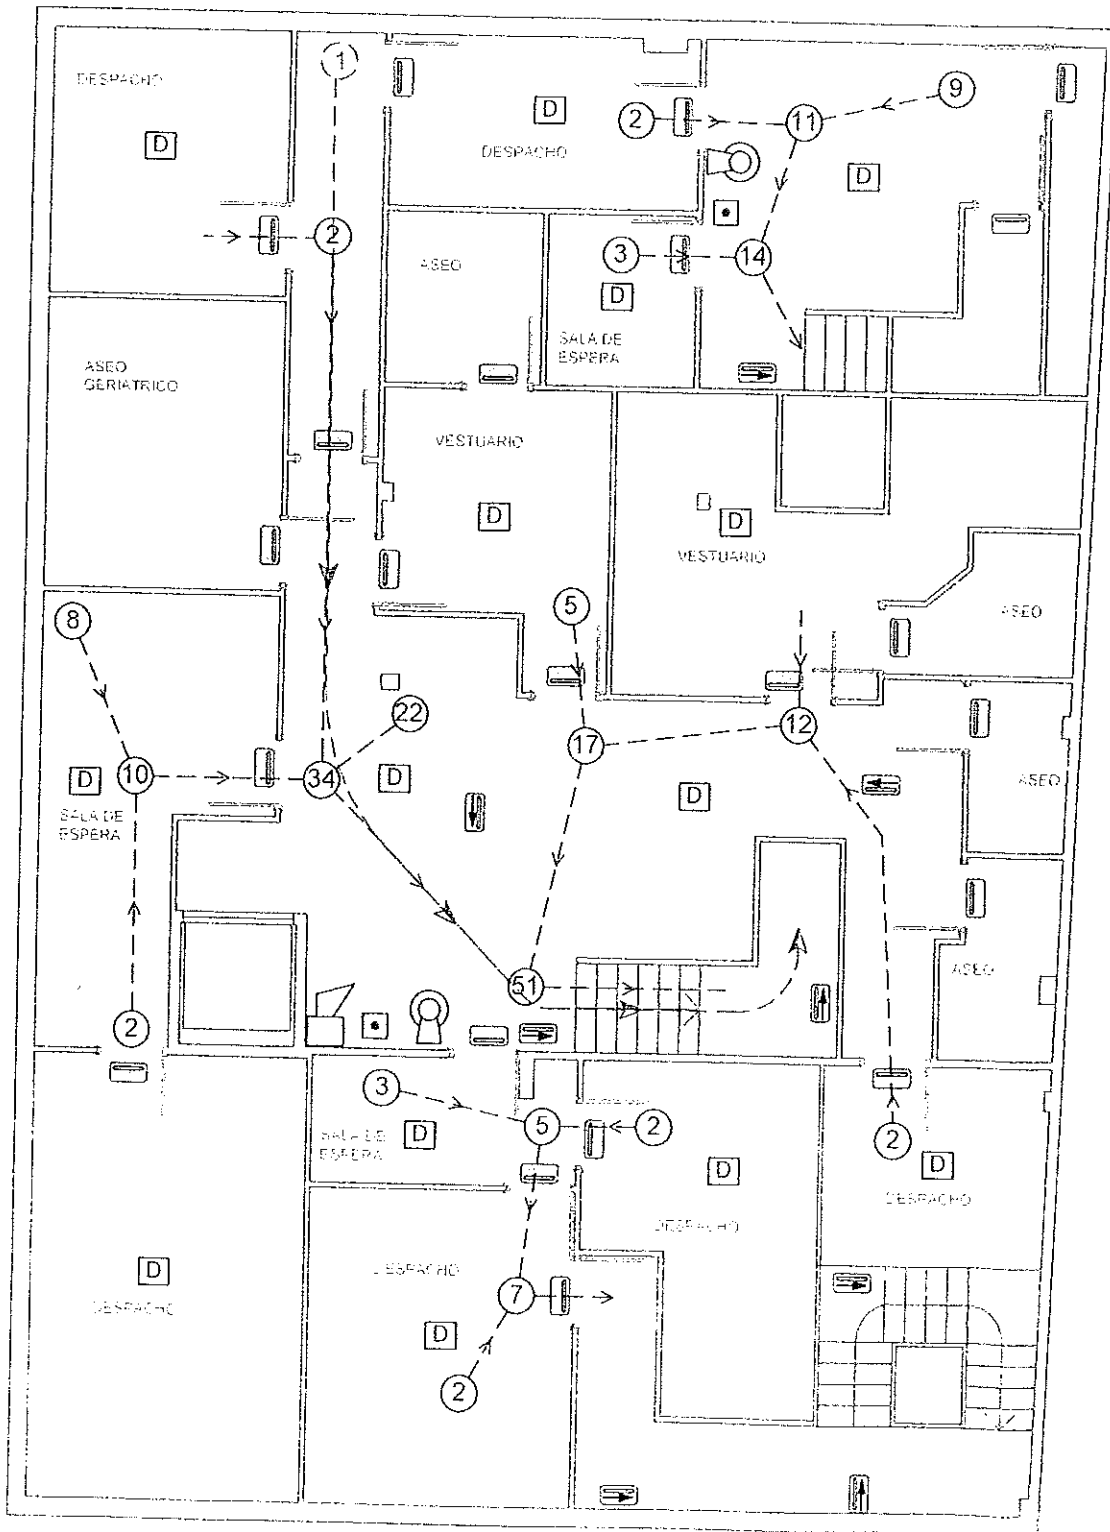


ESCALA 1/100

# planta baja

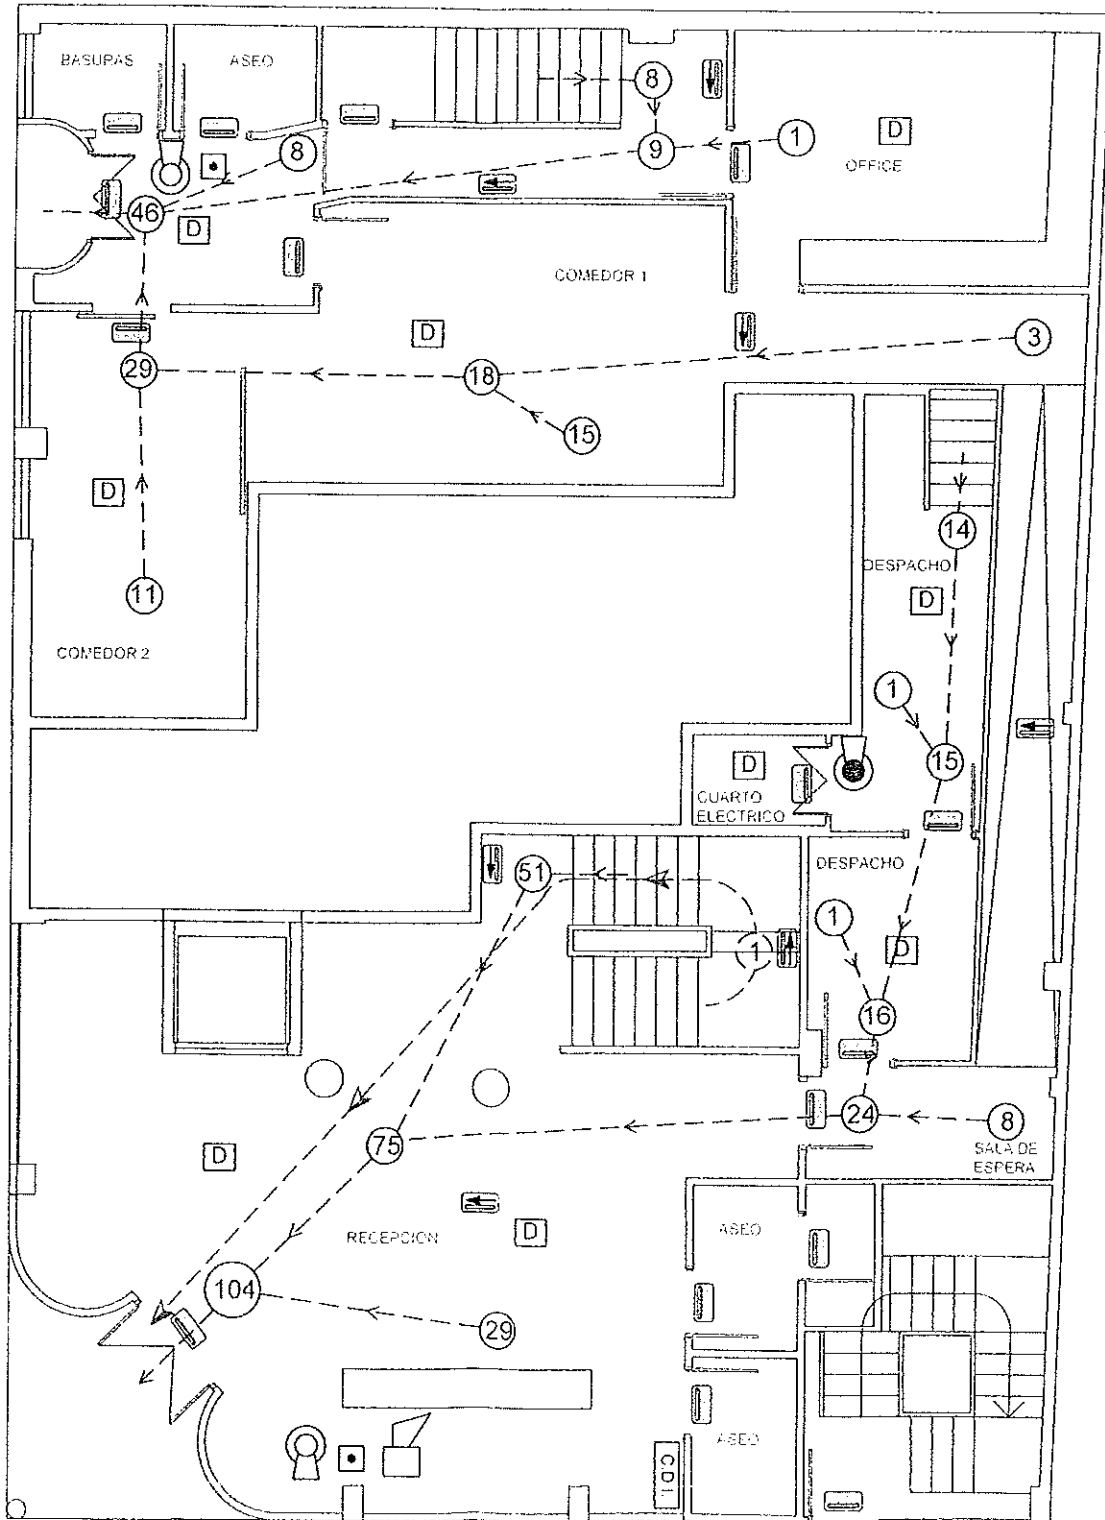

ESCALA 1/100

planta primera

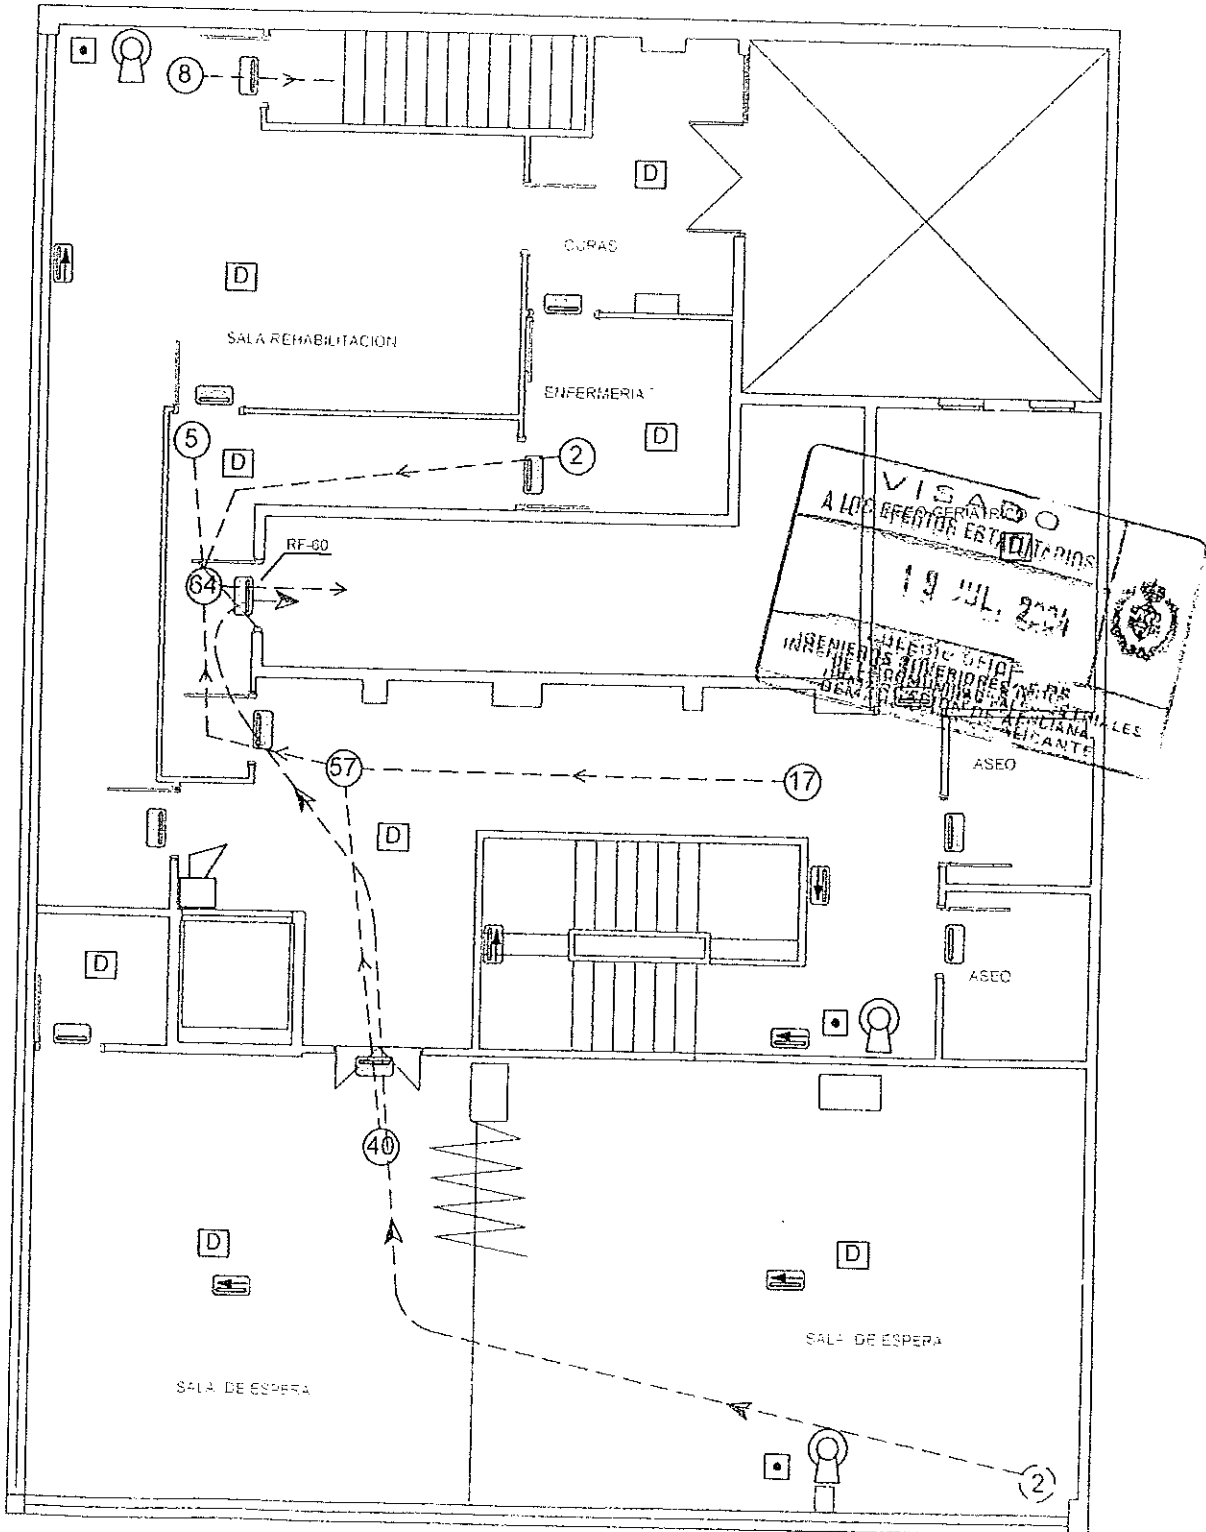

ESCALA 1/100

## SUPERFICIES

### SOTANO

Superficie construida: 275,31 m<sup>2</sup>

Superficie útil: 233,89 m<sup>2</sup>

### PLANTA BAJA

Superficie construida: 236,64 m<sup>2</sup>

Superficie útil: 201,32 m<sup>2</sup>

### ENTREPLANTA

Superficie construida: 234,32 m<sup>2</sup>

Superficie útil: 199,44 m<sup>2</sup>

### TOTAL

Superficie construida: 746,27 m<sup>2</sup>

Superficie útil: 634,65 m<sup>2</sup>