
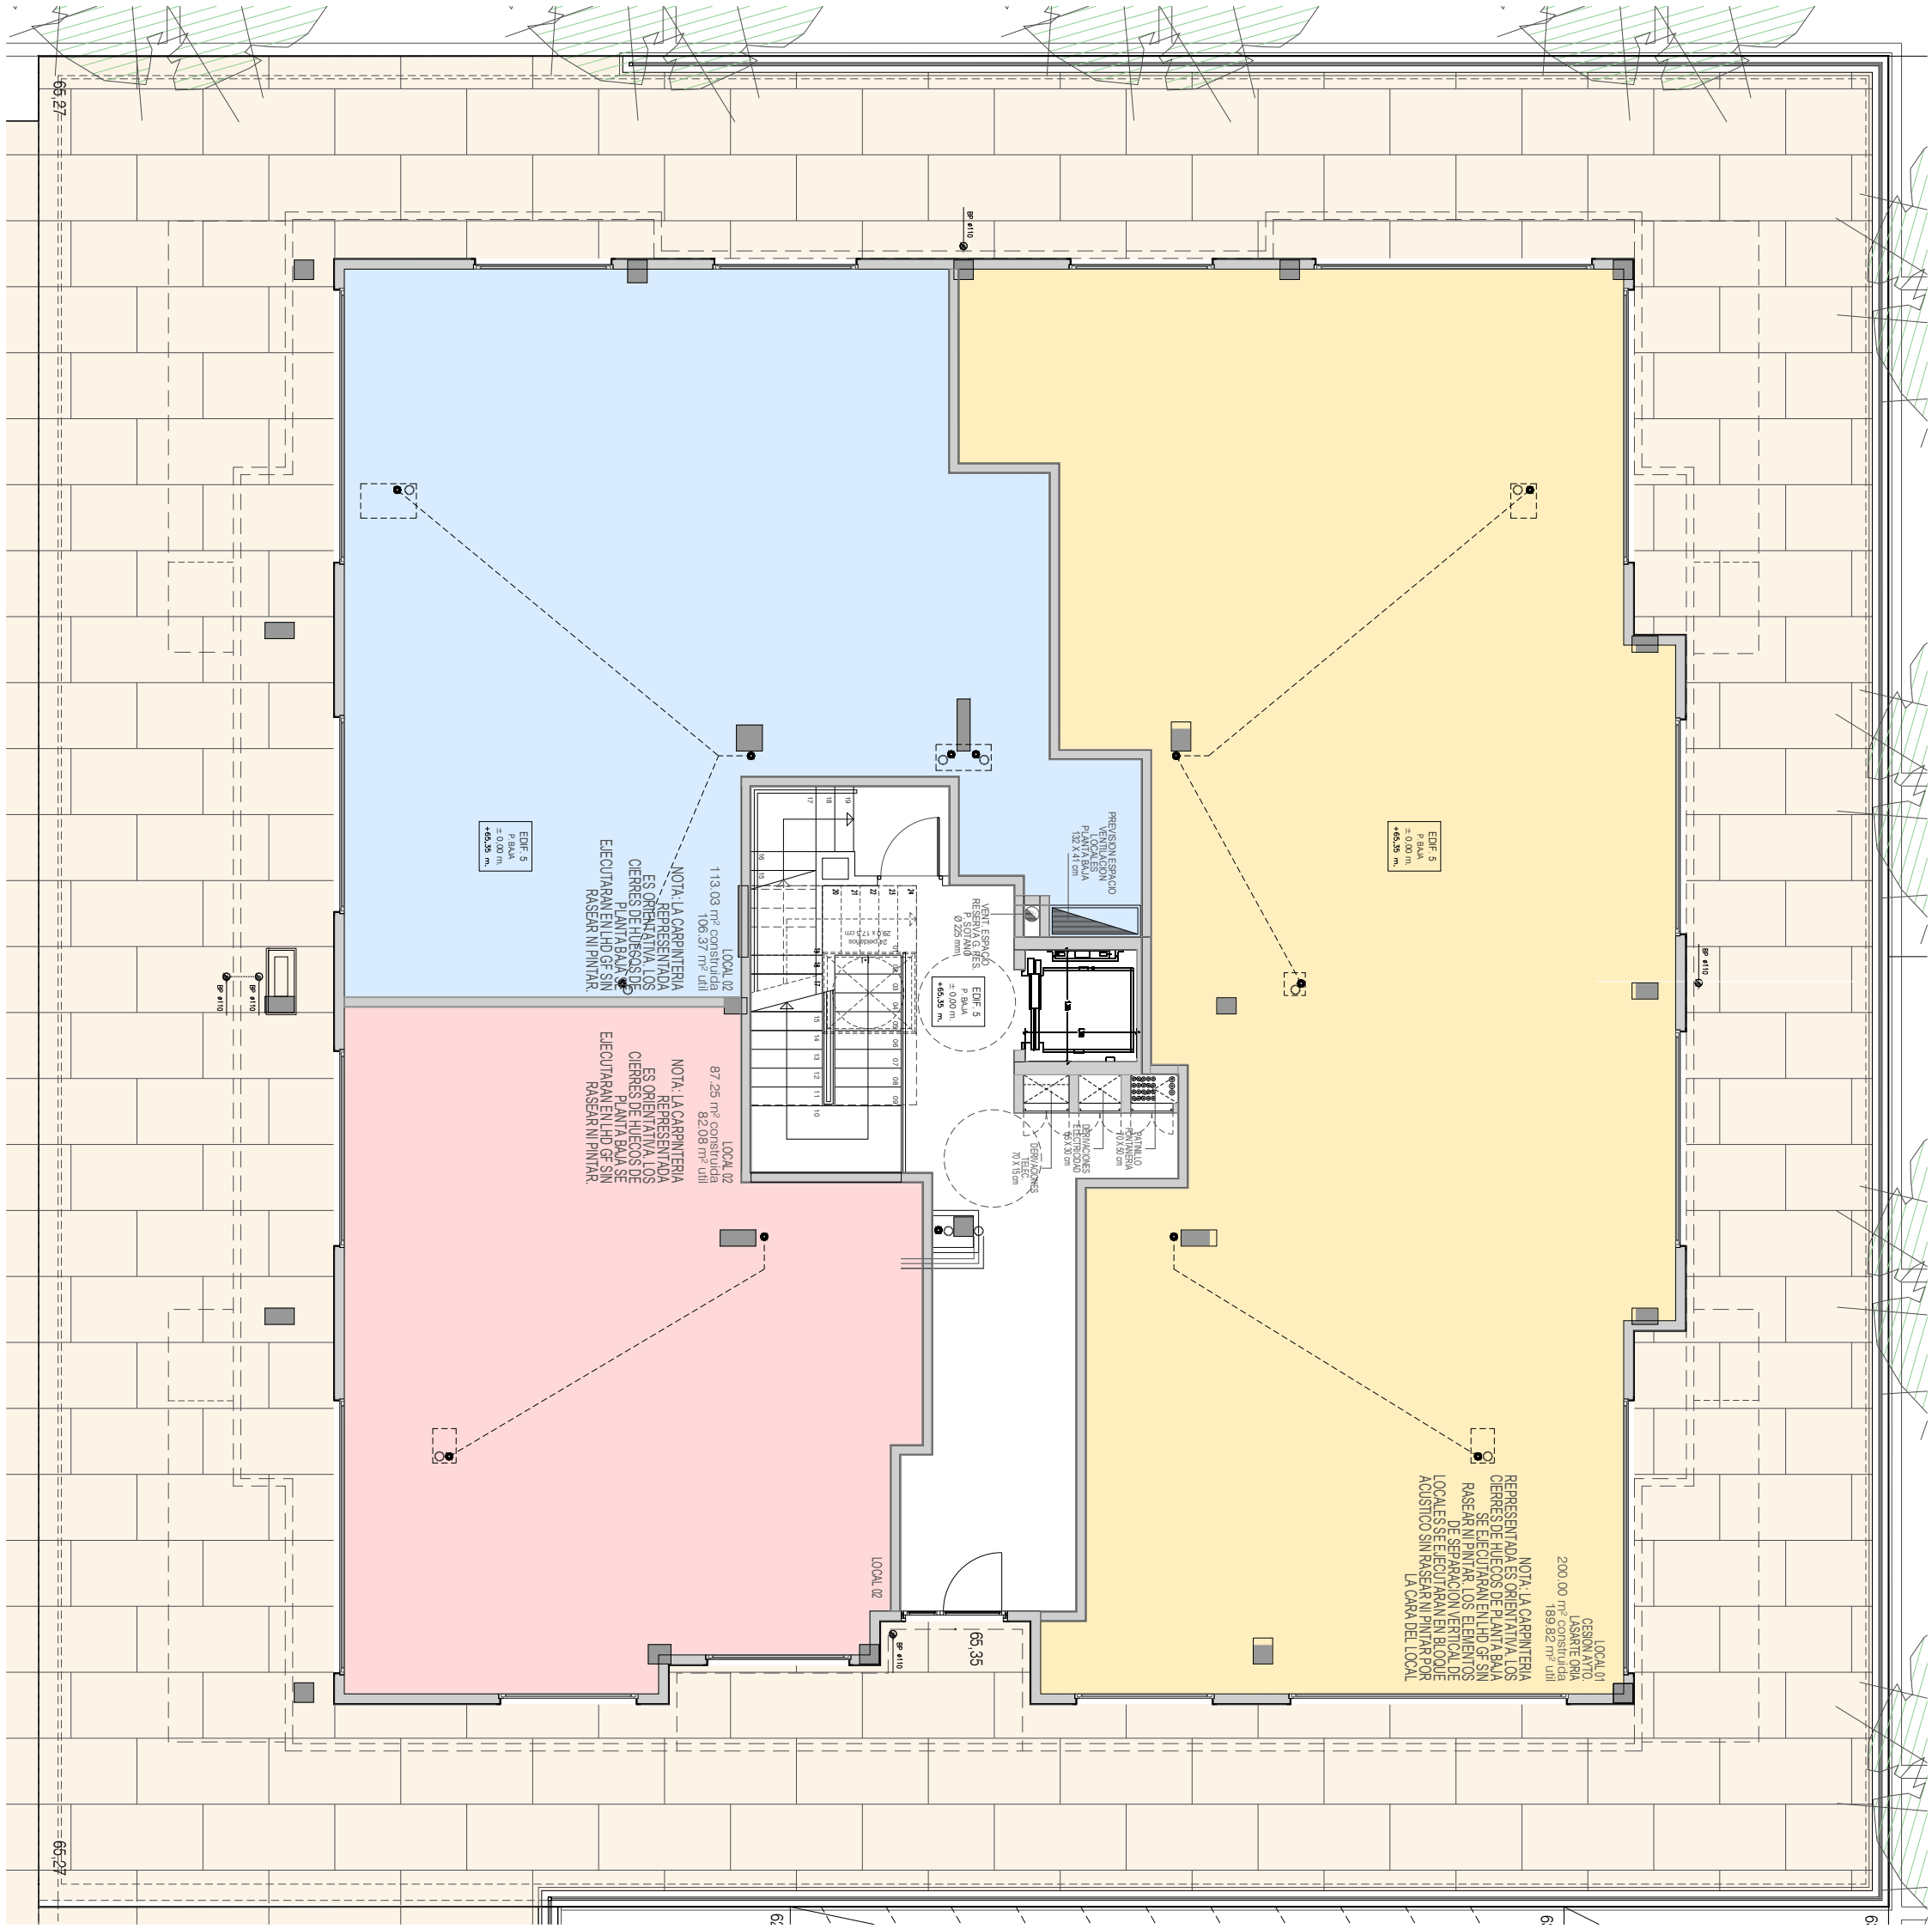


02^{sup}

lasarte-oria
diciembre 2018

A.3 L-3 edificio 5
planta baja

e: 1/100

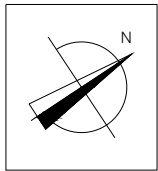

superficies: p. baja
e: 1/100