



PLANTA BAJA

E: 1/50

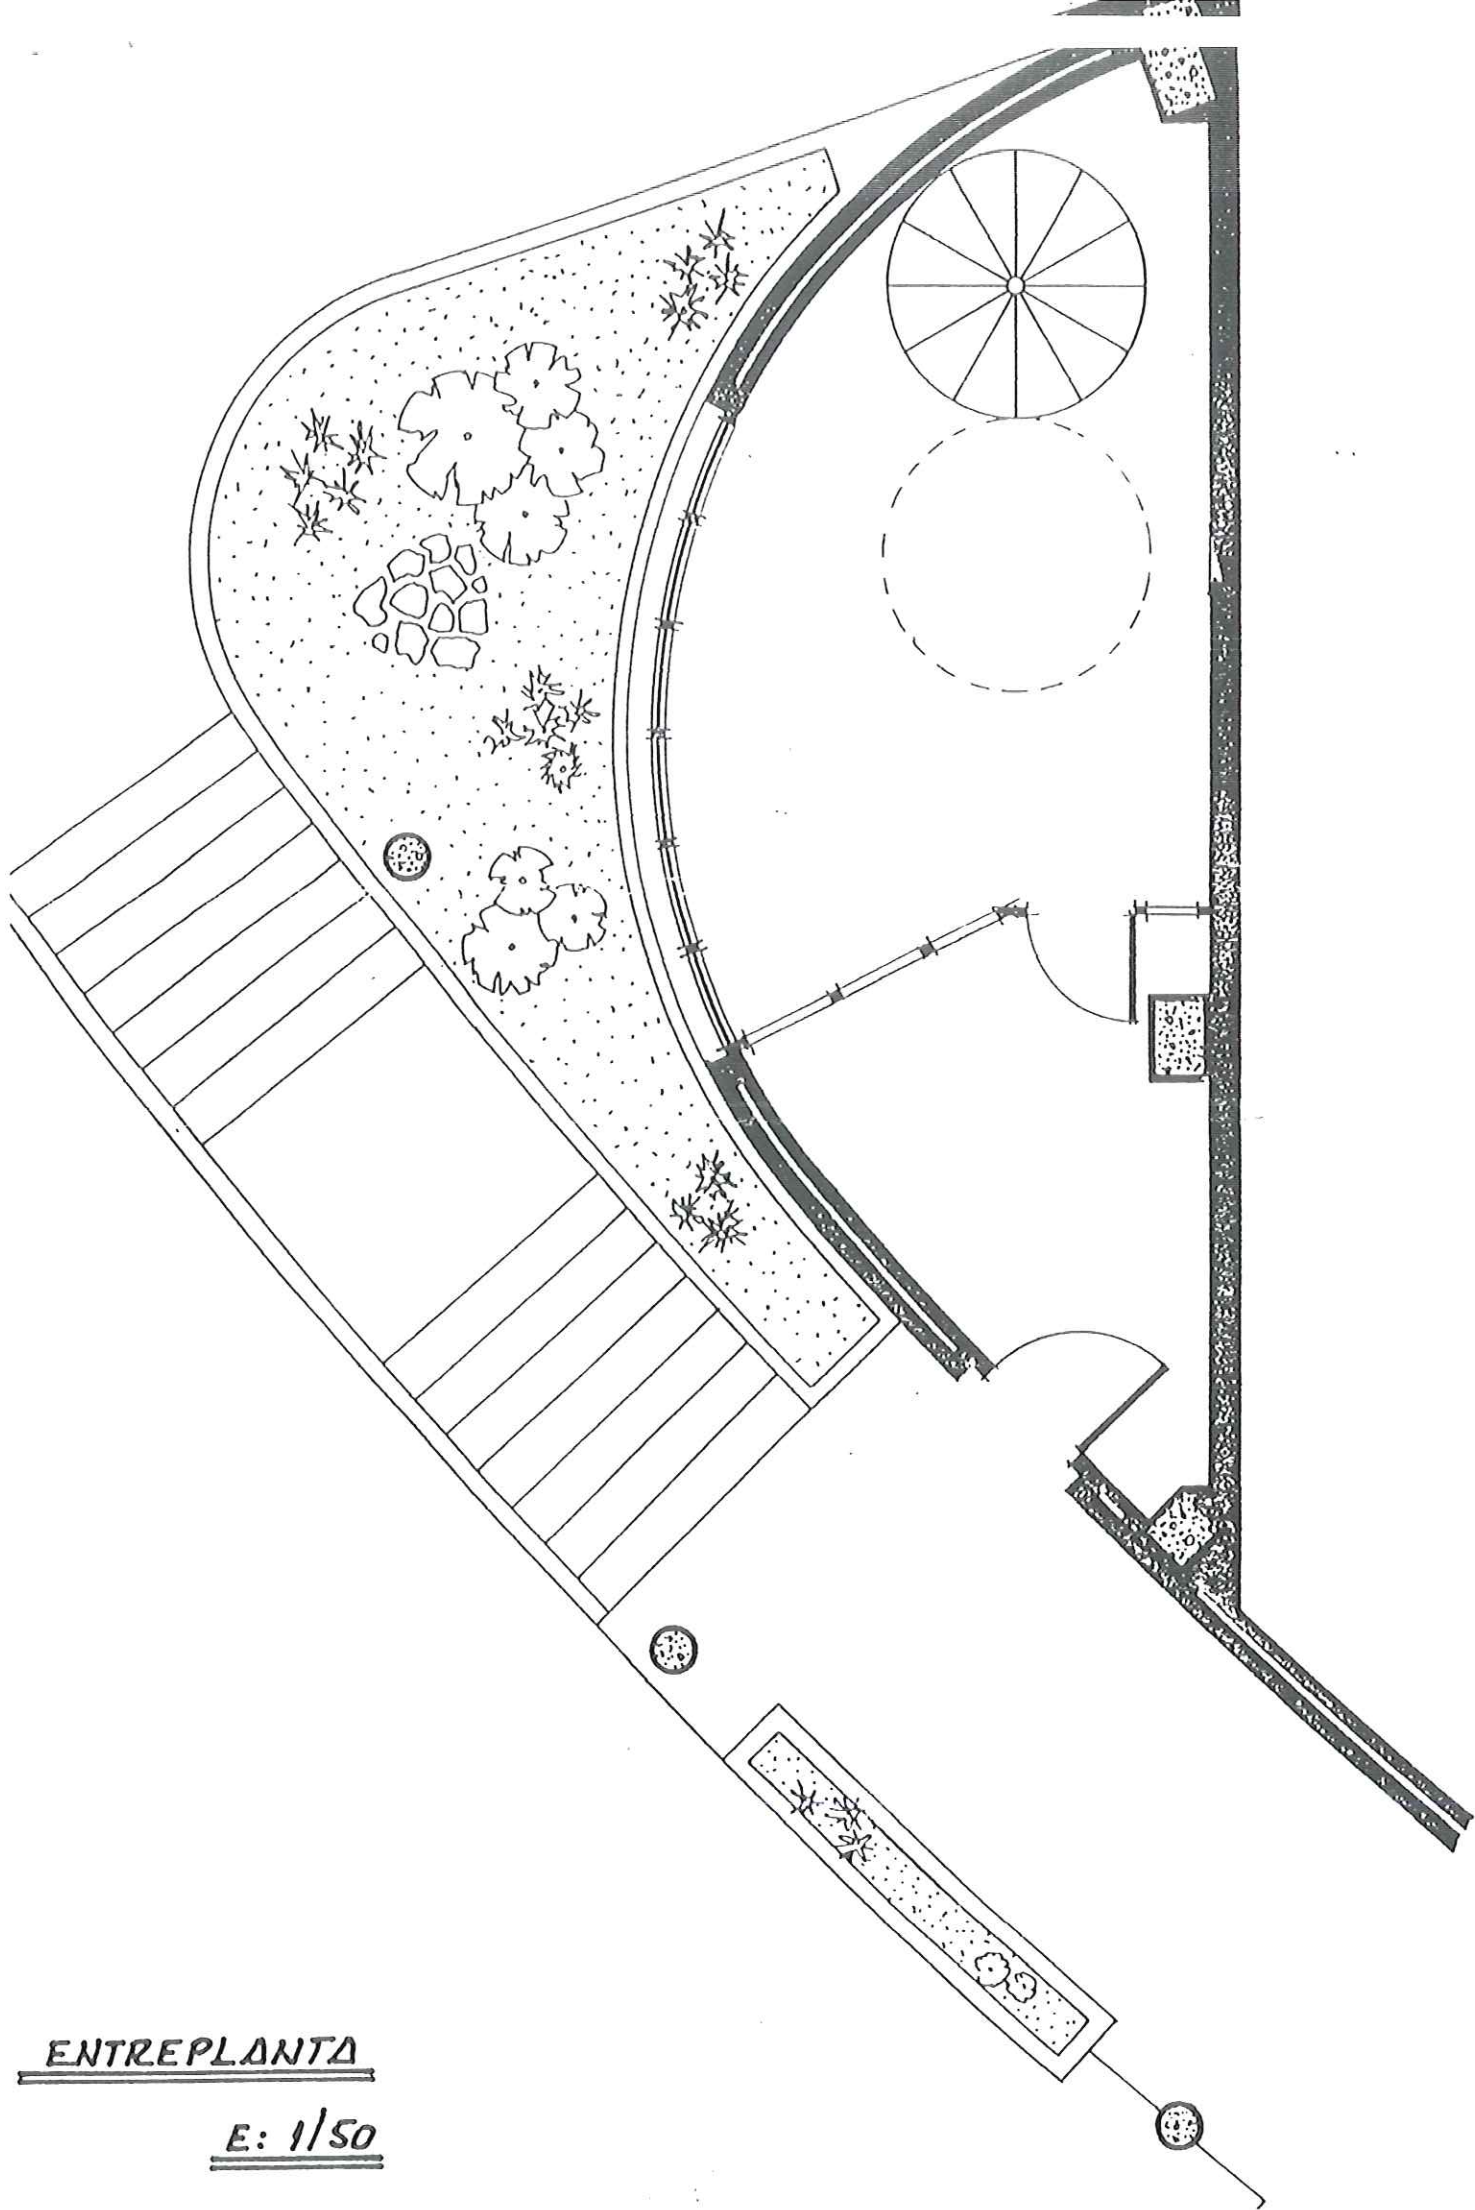

ENTREPLANTA

E: 1/50

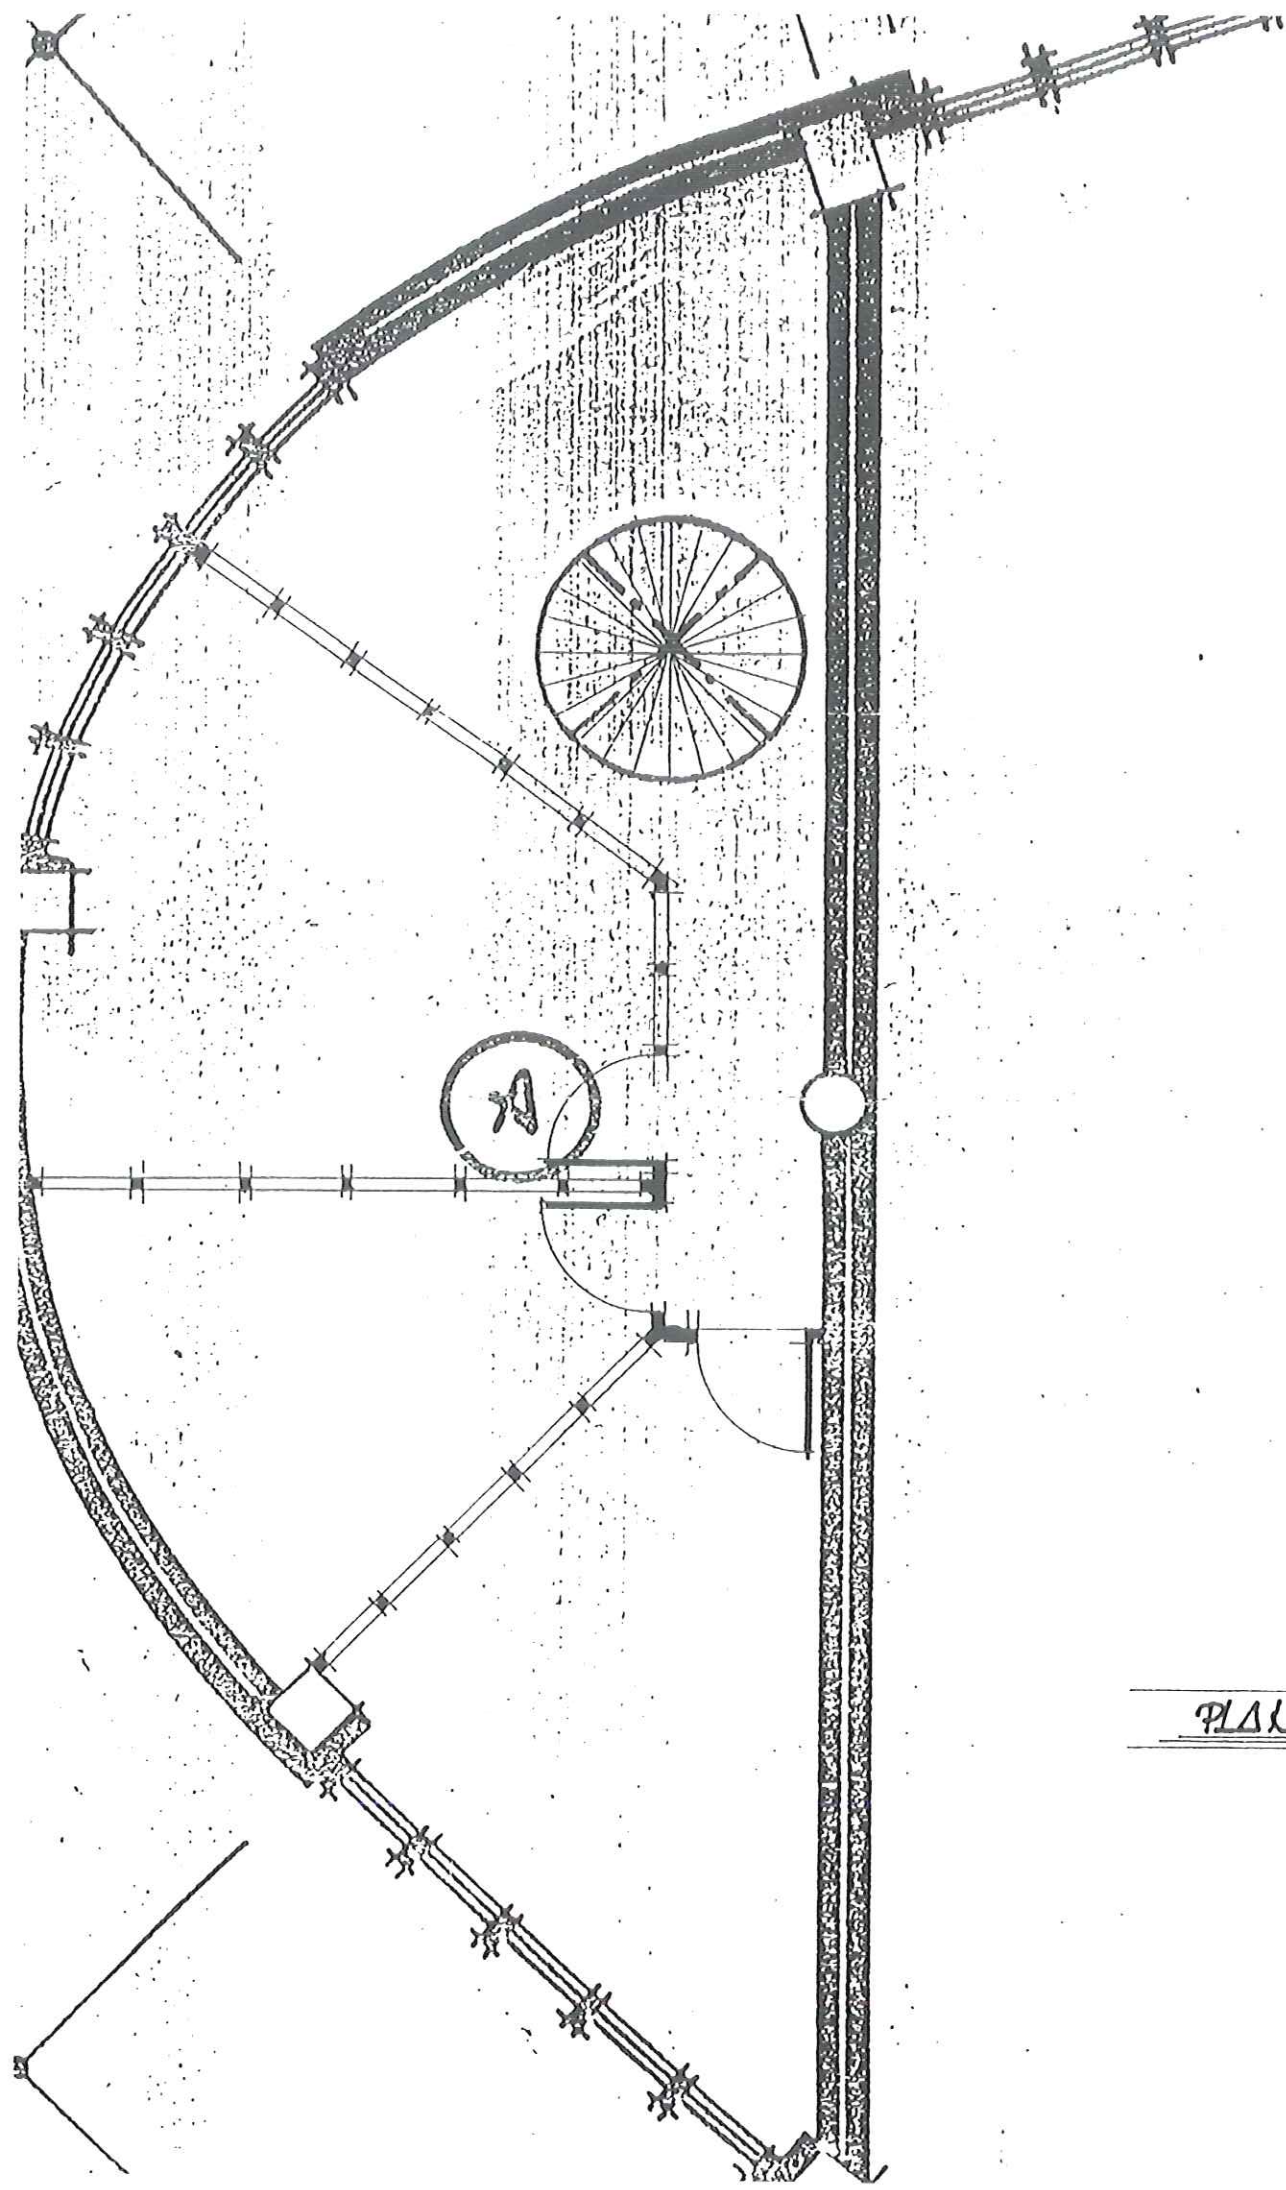

PLANTA 1<sup>a</sup>

E

;