




C / EASO - 12

FACHADA PRINCIPAL

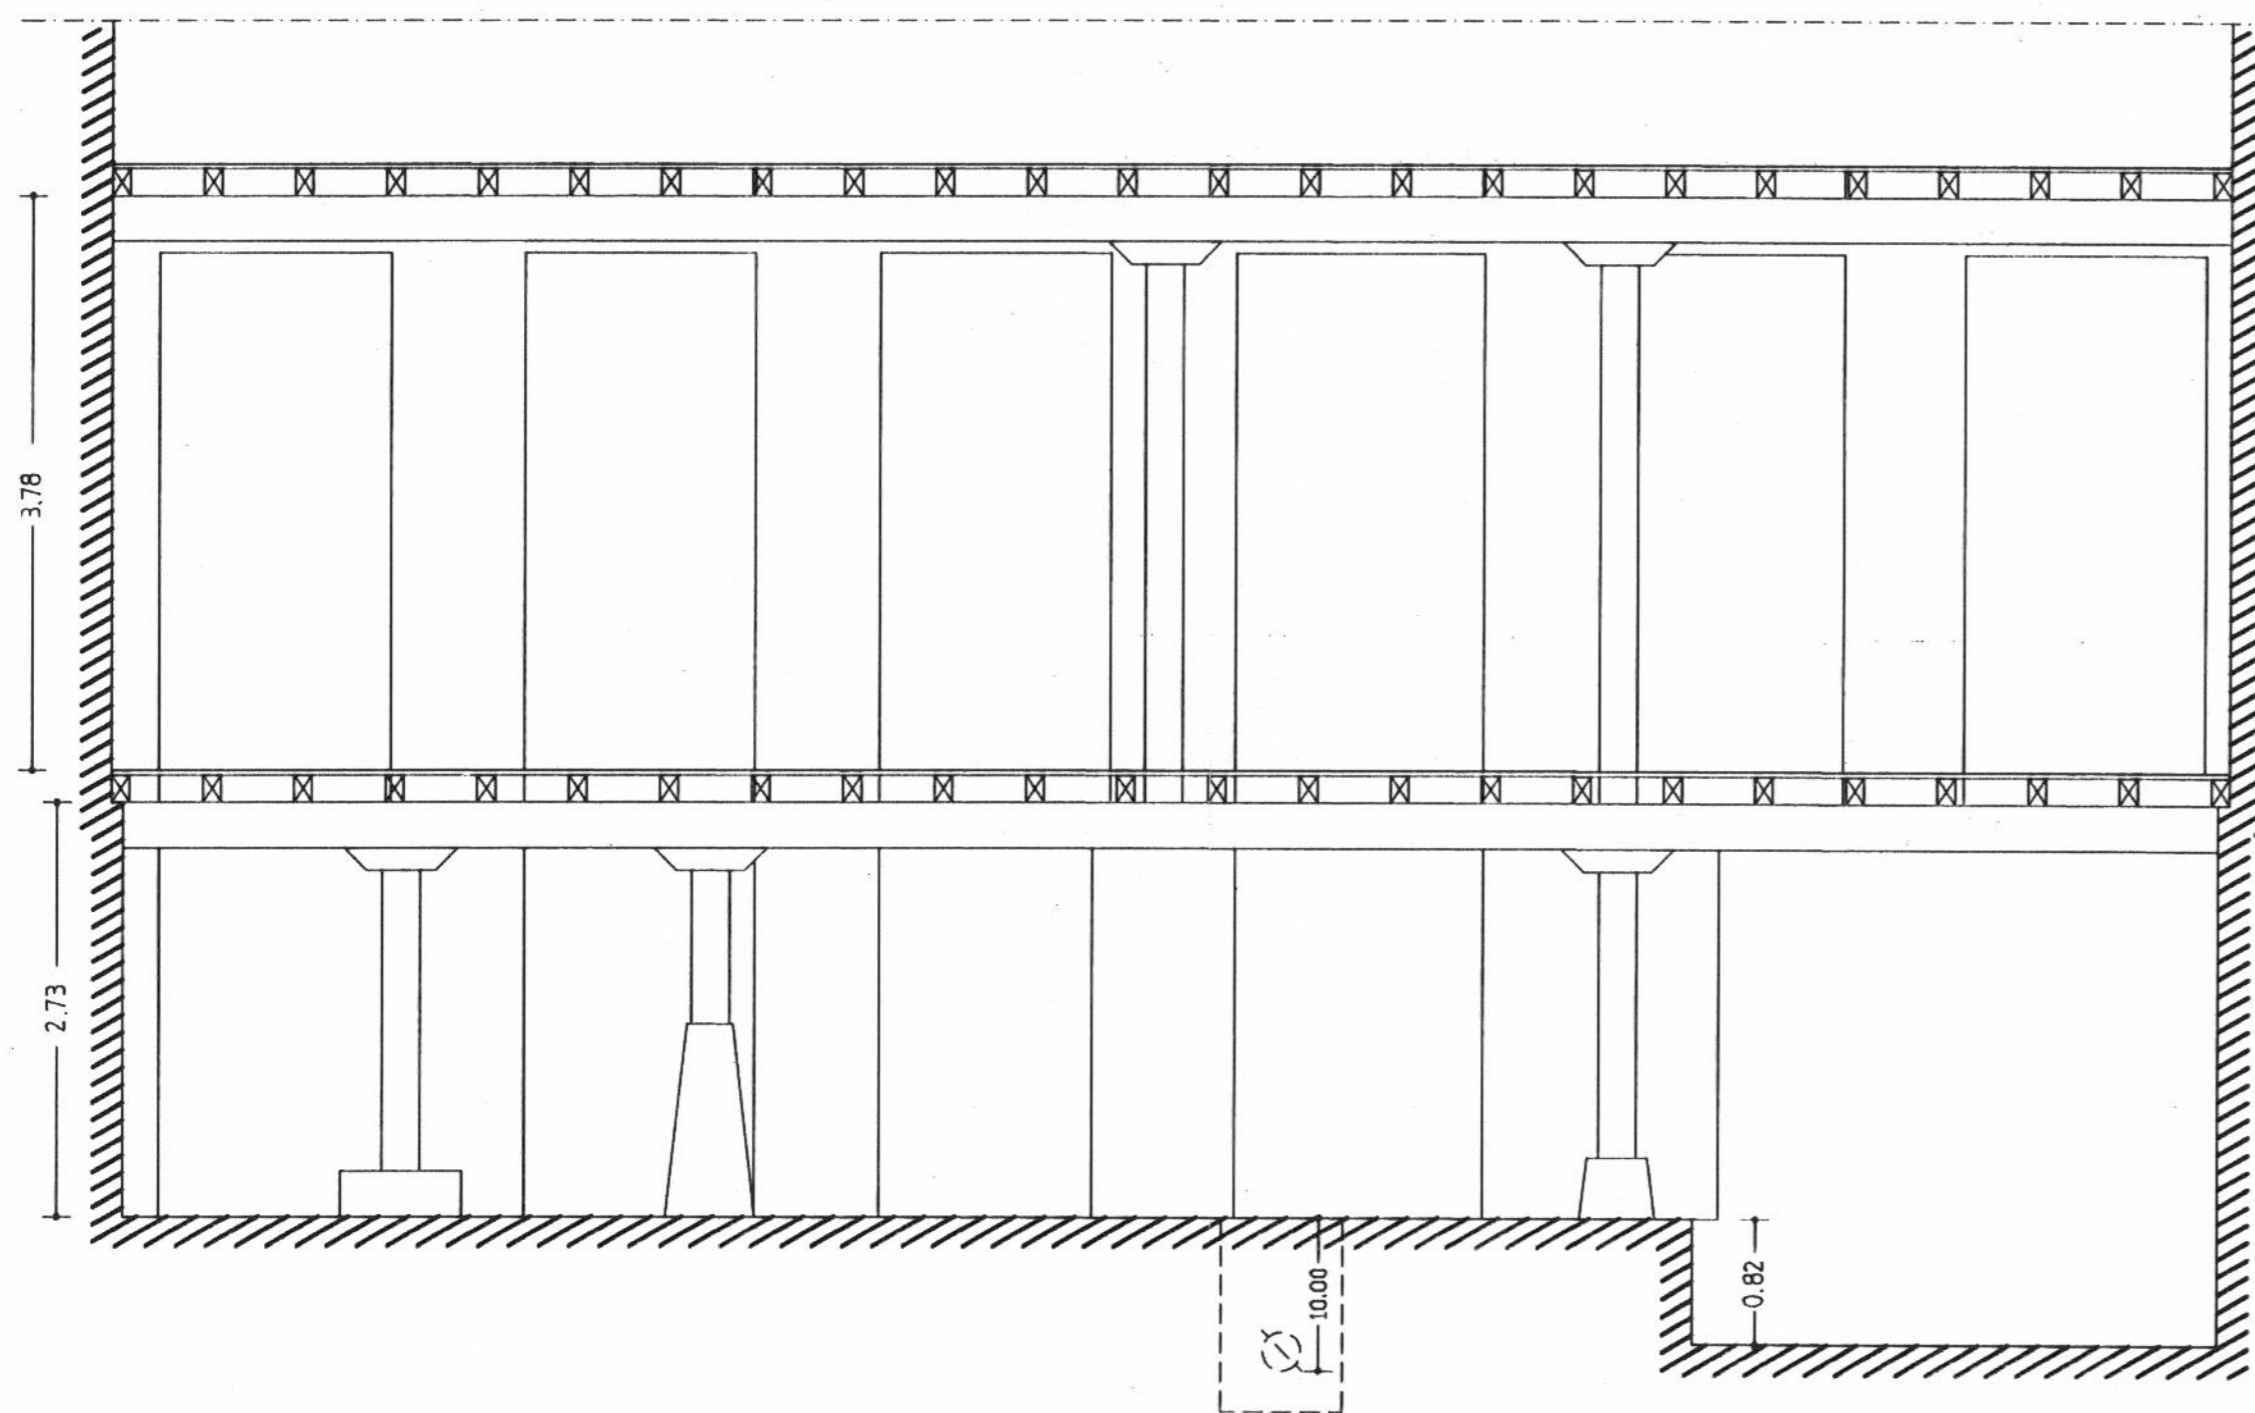

SECCION A-A

ENLACE
COLECTOR GENERAL

PROYECTO DE CONSOLIDACION DE ESTRUCTURA
DE LOCAL COMERCIAL EN C/EASO Nº 12 DE
SAN SEBASTIAN

PLANO DE: FACHADA PRINCIPAL Y PLANO Nº
SECCION 4

ESCALA.-1/50 FECHA.-AGOSTO'2000 REFERENCIA.- PP-08-2000

NOTAS.-

VISADO
00 20 41 - 23. 8. 00
COLEGIO OFICIAL DE INGENIEROS INDUSTRIALES DE GIPUZKOA
GIPUZKOAKO INDUSTRI INGENIARIEN ELKARGO OFIZIALA

I. GARBIZU
INGENIERO INDUSTRIAL