


**PROMOCIÓN DE 10 VIVIENDAS EN UE-25 LEITZA**

Promotor: PAPINDA S.L.

Tipo de vivienda: **VPT**

**PLANO DE LA VIVIENDA TIPO: 1º-B Nº Uds. 1 Escala 1/75**

Se incluirán, al menos, los planos en planta de todos los tipos de vivienda que se repitan tres o más veces en la promoción.

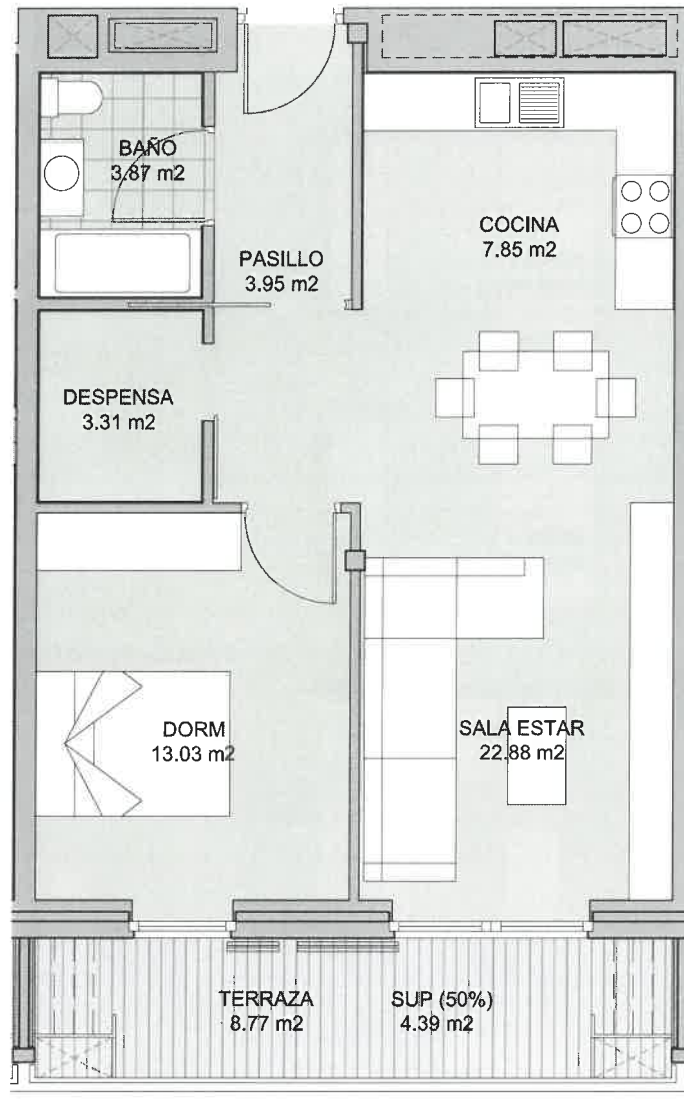

VPT BLOQUE 3 / VIVIENDA 1ºB

E: 1/75

