



EDIFICIO 5
PLANTA 1
LETRA C

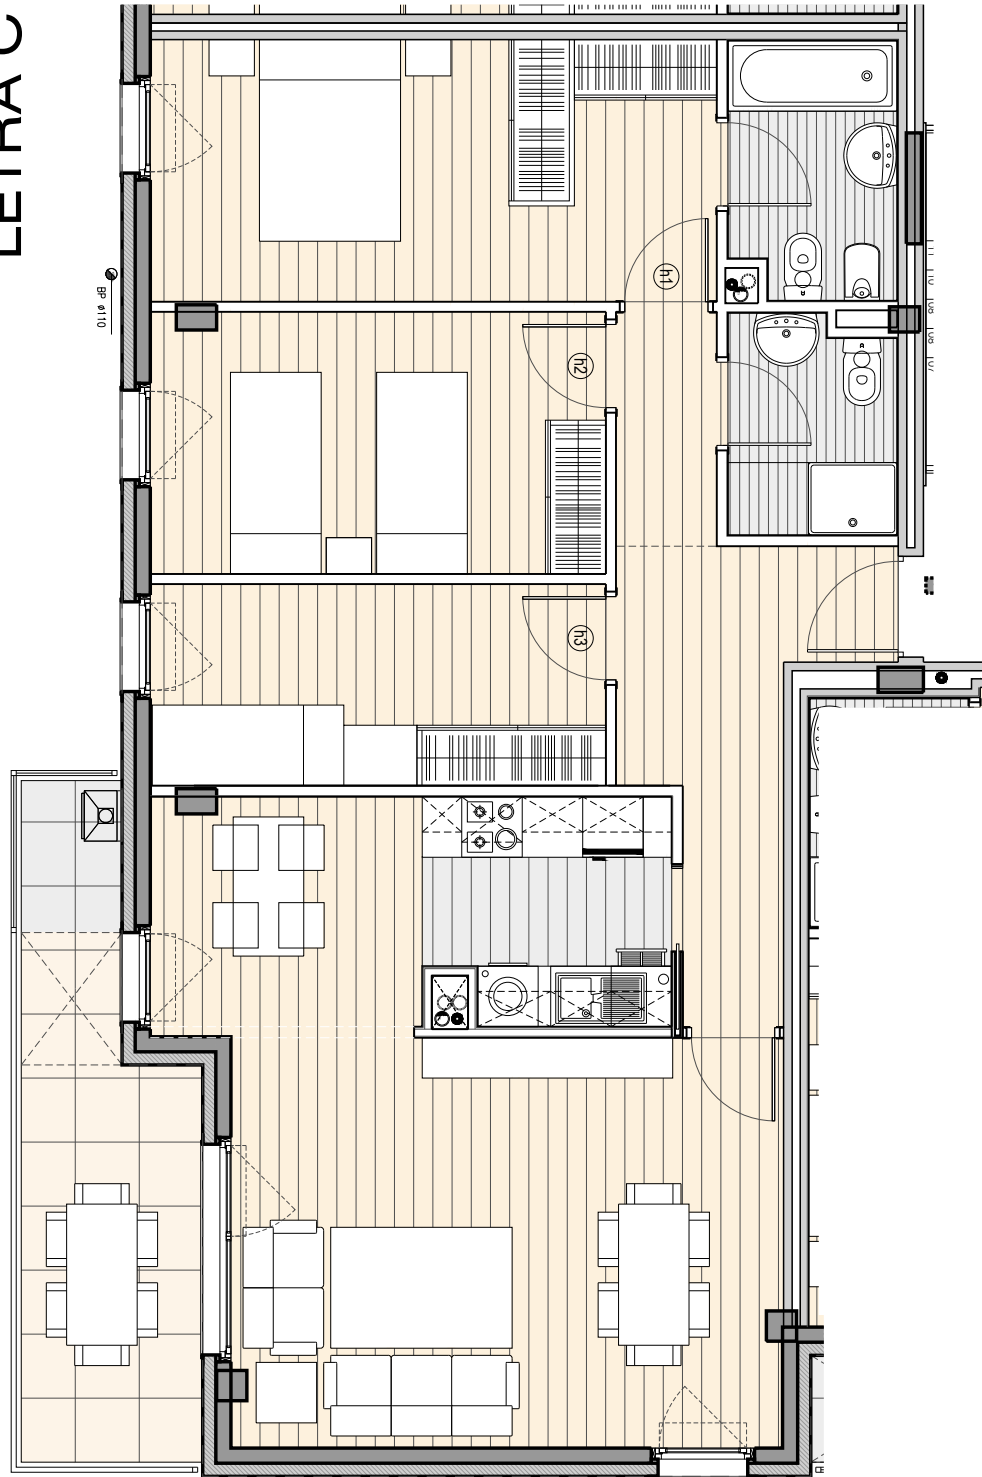

VIVIENDA TIPO	3.2_C
Nº HABITACIONES	3
SALON-COMEDOR-COCINA	-
SALON-COMEDOR	22.22
COCINA	11.31
DORMITORIO 1	14.65
DORMITORIO 2	11.59
DORMITORIO 3	9.00
DORMITORIO 4	-
ASEO COMPLETO	4.17
ASEO SECUNDARIO	3.53
VESTIBULO	2.07
PASILLO, ESCALERA	8.42
SUP. UTIL CERRADA	86.95
SUP. UTIL EXTERIOR	9.91
VIVIENDA TIPO	3.2
Nº HABITACIONES	3


vial separacion Centro Docente Kaxkarro

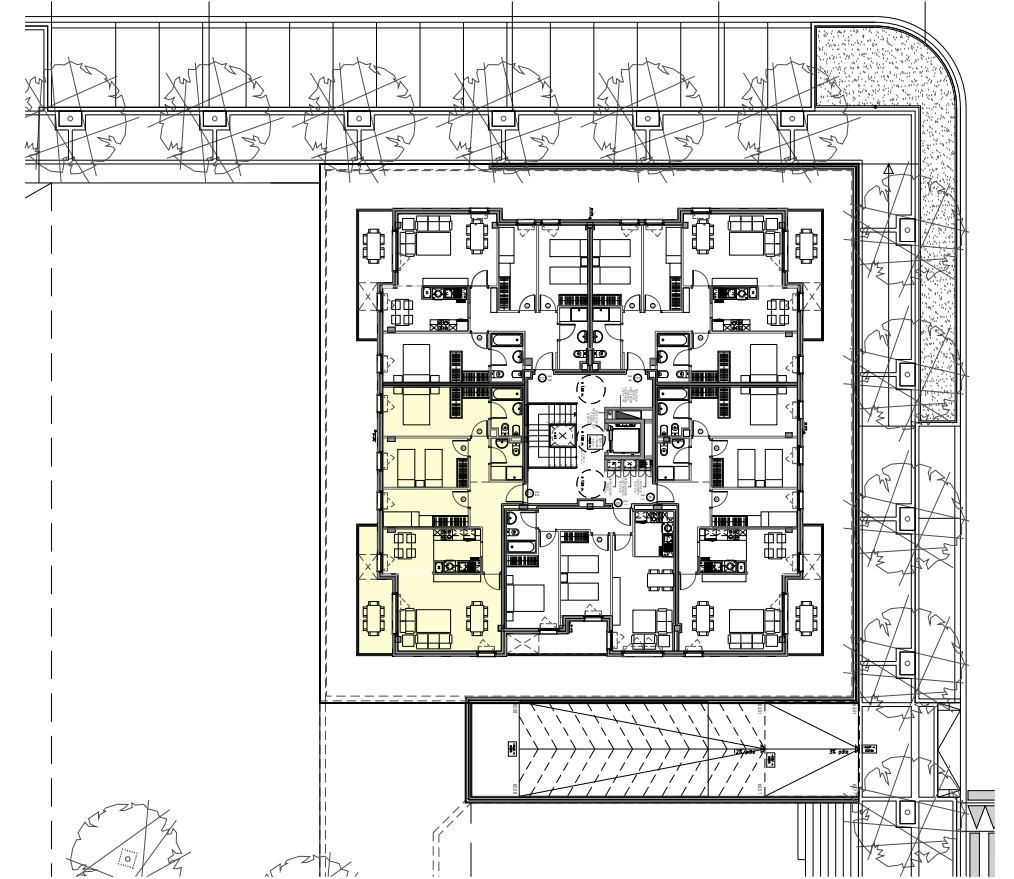


localizacion vivienda en planta



localizacion vivienda en seccion

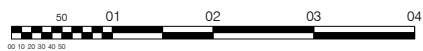

E: 1/75

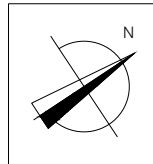

PLANO
PROVISIONAL
BEHIN-BEHINEKO
PLANOA

enero 2019. REV 01.
 Documento sujeto a las aprobaciones administrativas y licencia de construcción. El mobiliario, incluido el de cocina, es meramente ilustrativo.
 Esta información no es definitiva, ya que ha sido elaborada conforme al Proyecto Básico del Edificio, y puede ser modificada por exigencias técnicas y/o jurídicas, u ordenadas por la administración y organismos públicos, ajustandolos en todo caso al Proyecto de Ejecución. Las superficies expresadas son aproximadas, podrán sufrir modificaciones de acuerdo al Proyecto de Ejecución definitivo y durante el desarrollo de la ejecución de las obras.
 Se advierte que la dimensión de los pilares especificados en los planos de planta es la sección estándar, pudiendo aumentar la misma según la altura de planta en la que ubique la vivienda, y según el paso de instalaciones. Del mismo modo pueden aparecer nuevas mochetas y pasos de instalaciones del edificio que no reflejadas en los planos.