



# ALHÓNDIGA RESIDENCIAL

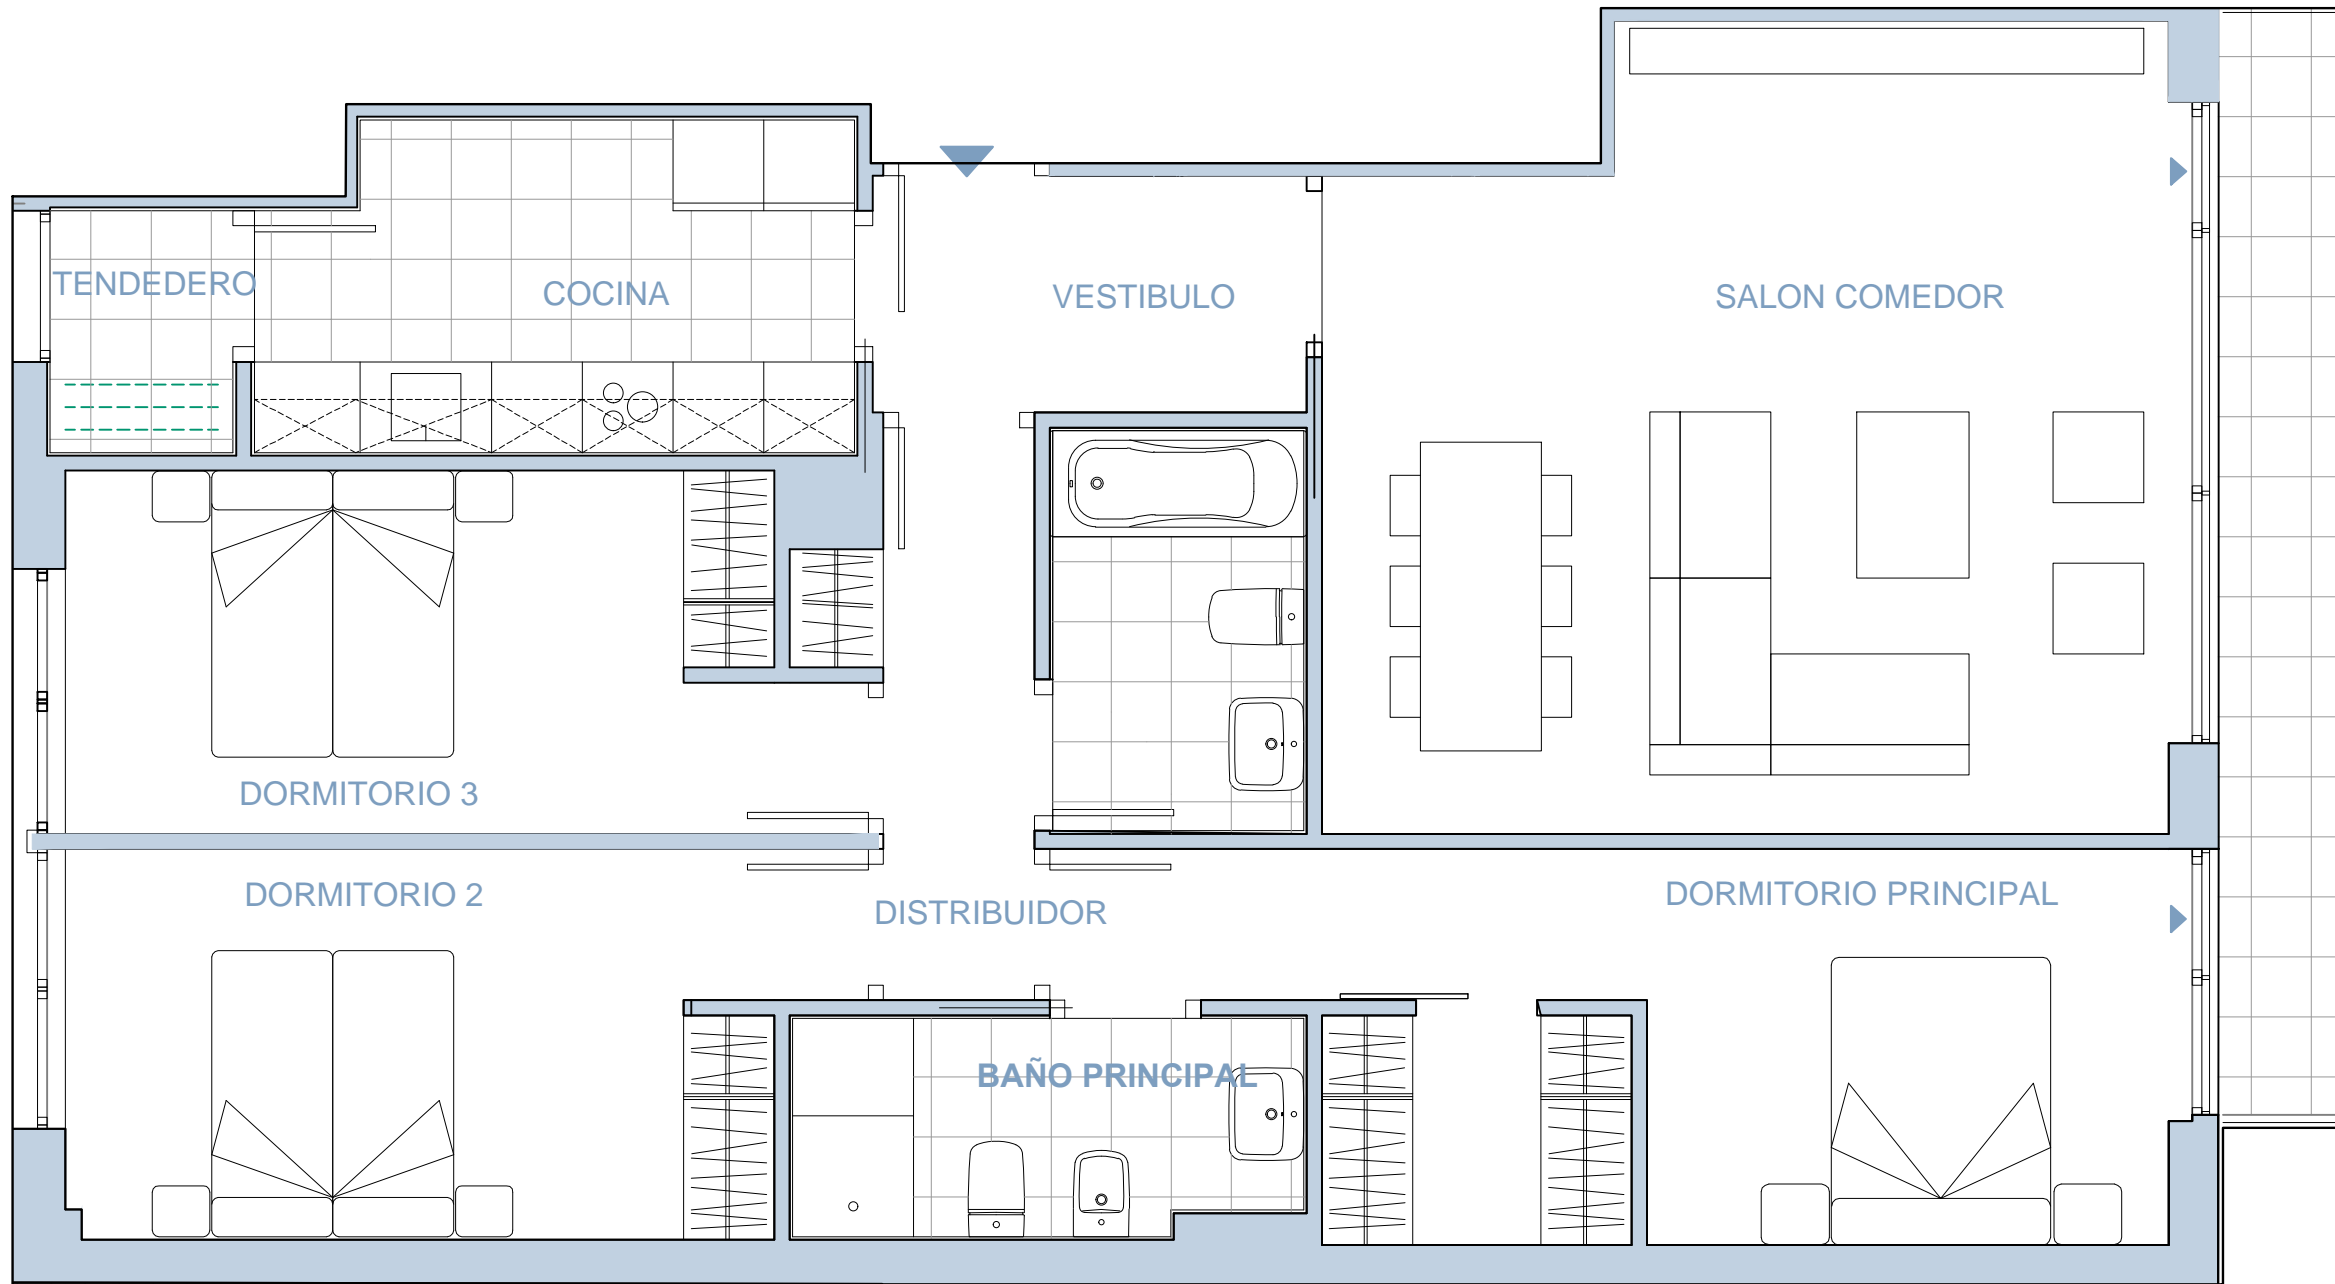

Alameda Recalde, 49-51  
PORTAL 49 D  
4º B

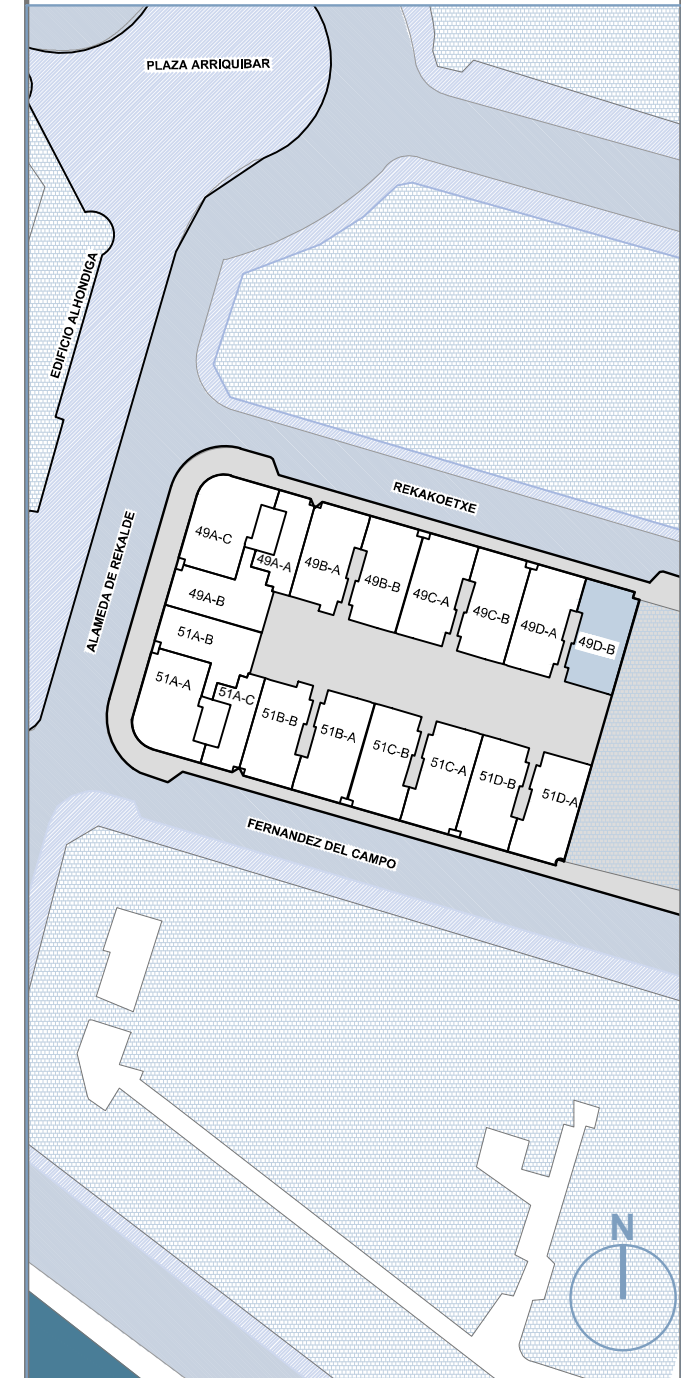

## SUPERFICIES (segun proyecto)

SUPERFICIE UTIL	97,93 m2
SUPERFICIE CONSTRUIDA C.E.C*	130,32 m2
SUPERFICIE UTIL EXTERIOR	5,83 m2

\*Superficie construida con elementos comunes



Inmuebles en construcción propiedad de ANIDA OPERACIONES SINGULARES S.A., Sociedad Unipersonal (entidad inscrita en el Registro Mercantil de Madrid, al Tomo 24.246, Folio 176, Sección 8, Hoja: M-31339)  
La vegetación y el mobiliario, a excepción de la cocina que se ajustará a la descripción mencionada en la memoria de calidades, tienen carácter exclusivamente estético, no siendo en ningún caso objeto de compraventa. Todas las imágenes que contiene esta documentación son recreaciones virtuales diseñadas digitalmente, habiéndose añadido elementos decorativos, vegetación y mobiliario que no forman parte, en ningún caso, de la oferta de los inmuebles publicitados. Ref: 05/2014

CALIFICACIÓN  
ENERGÉTICA B

