


ARAGÜES
HUESCA




"VIVIENDAS UNIFAMILIARES"

PARCELA 10

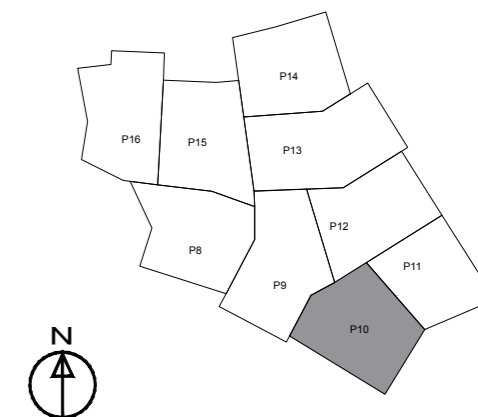

VIVIENDAS UNIFAMILIARES

PARCELA P10
PLANTA PRIMERA

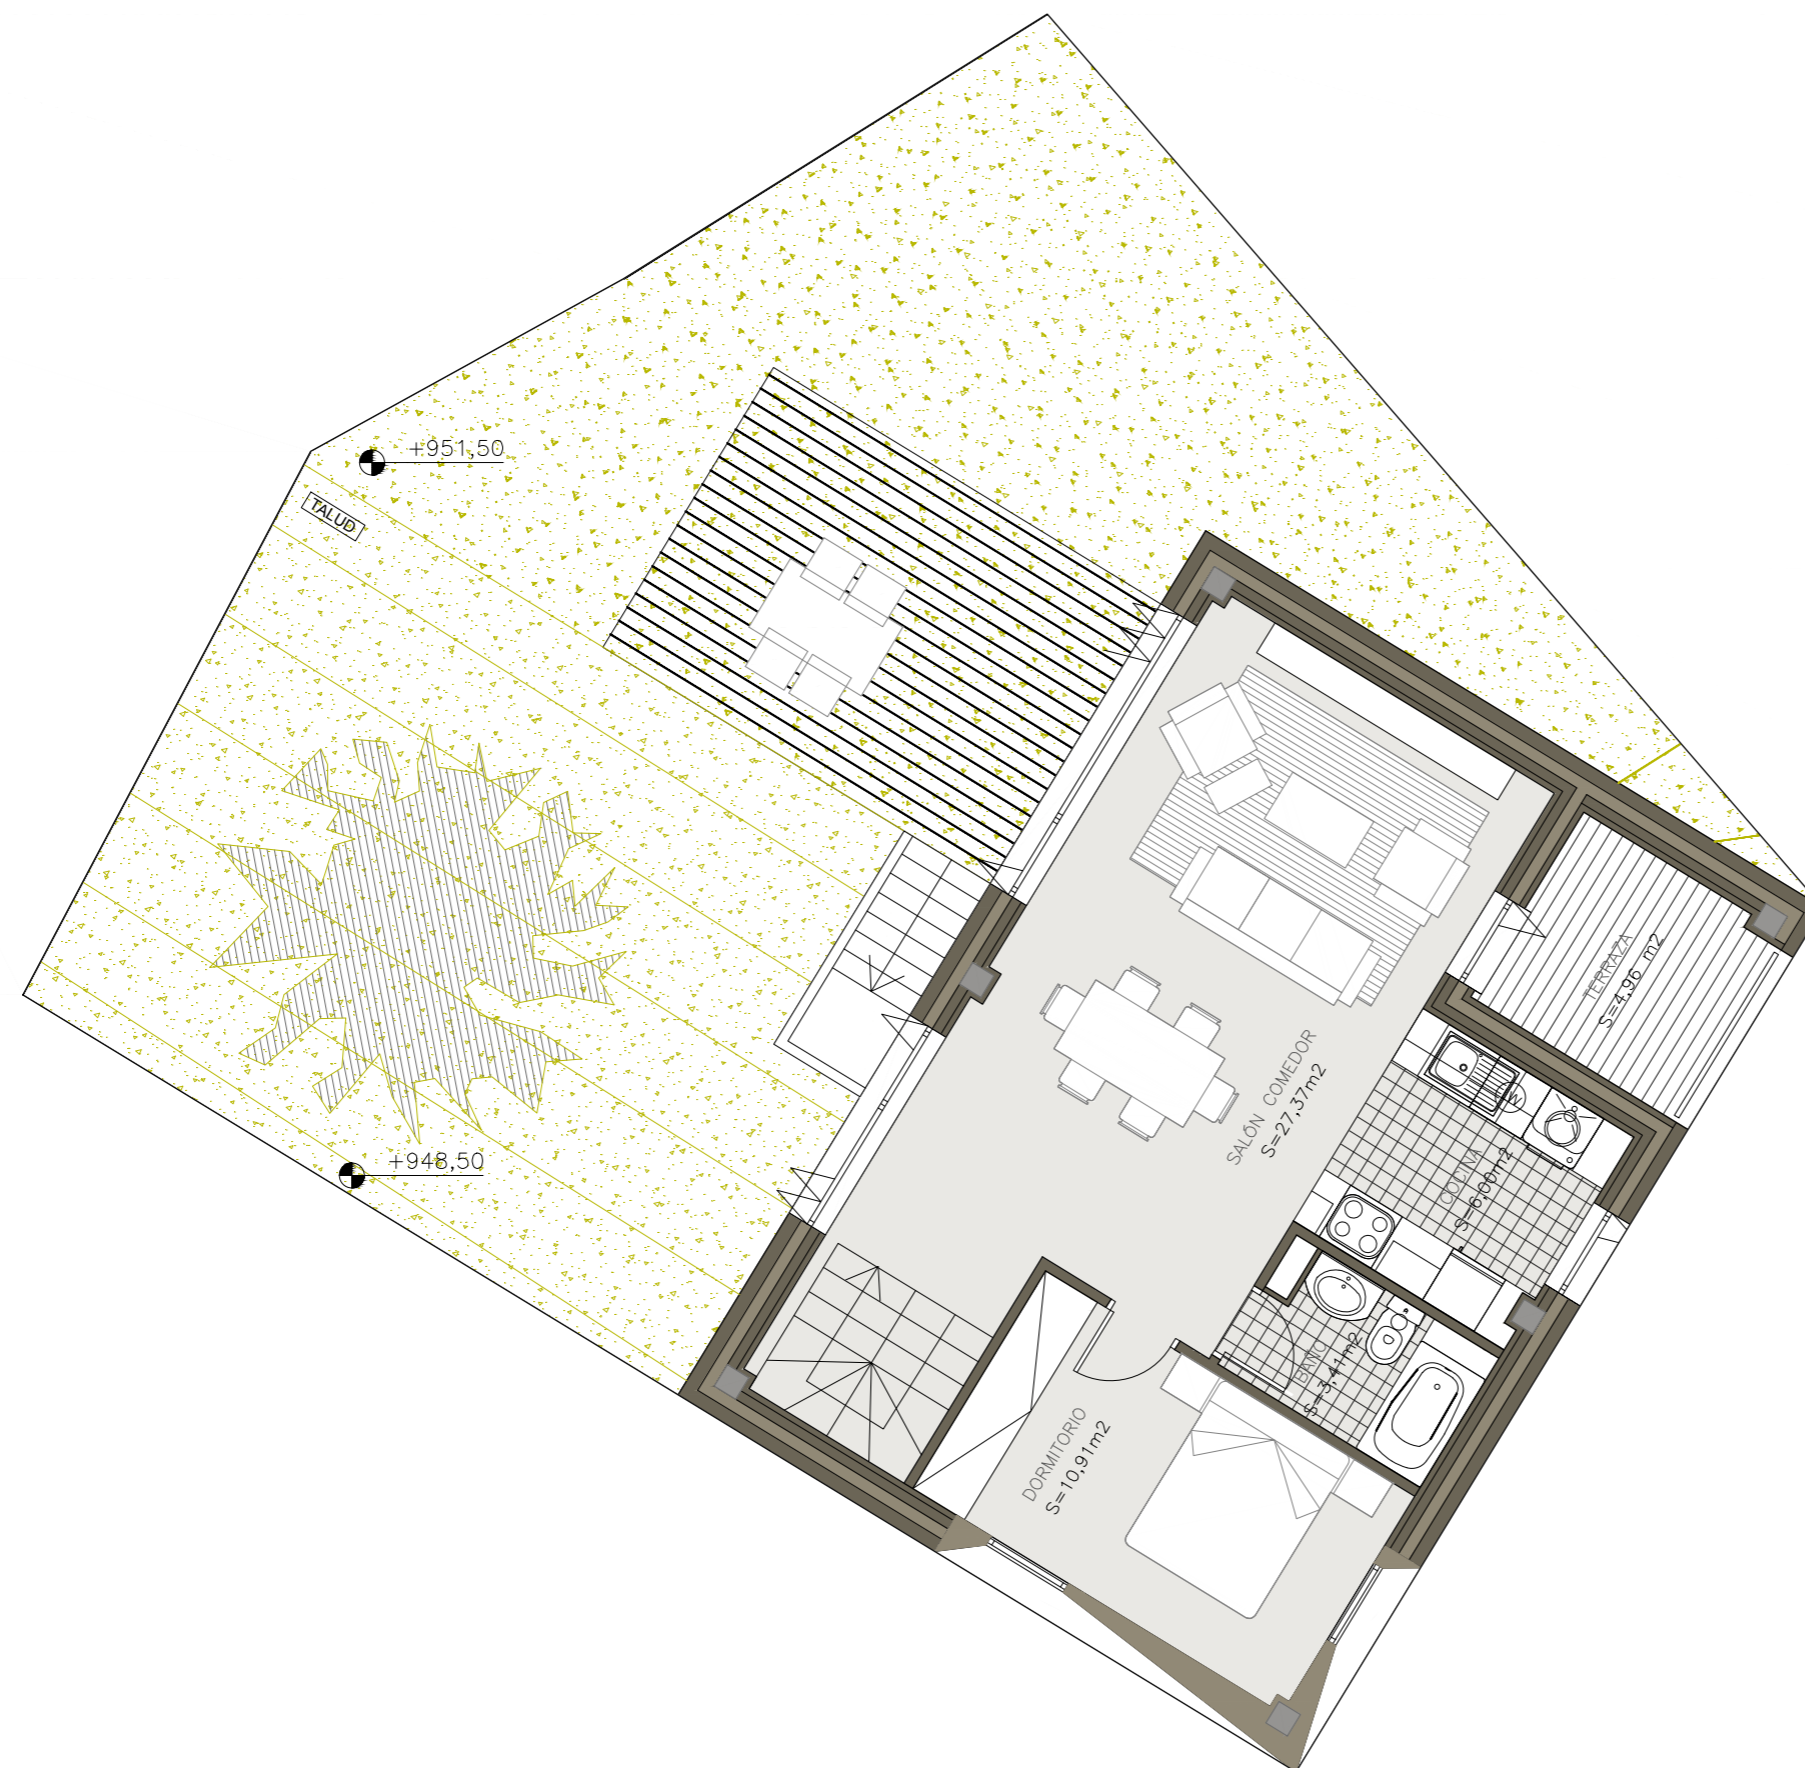

SUPERFICIE UTIL P. BAJA	_____	32,75 m ² Aprox.
SUPERFICIE UTIL P.1ª	_____	47,69 m ² Aprox.
SUPERFICIE UTIL TOTAL	_____	80,44 m ² Aprox.
SUP. CONST. CERRADA PB	_____	43,57 m ² Aprox.
SUP. CONST. CERRADA P1ª	_____	65,59 m ² Aprox.
SUP. PORCHE_TERRAZA	_____	26,72 m ² Aprox.
SUPERFICIE LIBRE EDIF.	_____	98,09 m ² Aprox.

SUPERFICIE, MEDIDAS, CONFIGURACIÓN, LINDES Y DEMÁS, SON LOS PREVISTOS, SUJETOS A POSIBLES MODIFICACIONES POR EXIGENCIAS TÉCNICAS, JURÍDICAS O COMERCIALES.