TODAS LAS MEDIDAS SE COMPROBARAN EN OBRA
LA PROPIEDAD INTELECTUAL DEL CONTENIDO DE ESTE PLANO PERTENECE A REHABITE. SU UTILIZACION TOTAL O PARCIAL, ASI COMO CUALQUIER MODIFICACIÓN UNILATERAL DEL MISMO
NEURRI GUZTIAK OBRAN EGIAZTATUKO DIRA
PLANO HONEN EDUKIAREN JABETZA INTELEKTUALA REHABITERI DAGOKIO. BERE ERABILERA EDO KOPIA OSO EDO PARTZIALERAKO, EDO HIRUGARREN BATI EMATEKO EGILEAREN ONARPENA BEHARKO DA, EDONOLA DEBEKATUA GERATZEN DA ALDEBAKARREKO ALDAKETARK EGITEA.
EDOZEIN ERREPRODUKZIO EDO CESIÓN A TERCEROS, REQUERIRÁ LA PREVIA AUTORIZACION EXPRESA DE SU AUTOR QUEDANDO EN TODO CASO PROHIBIDA CUALQUIER MODIFICACIÓN O PARCIAL ASÍ COMO CUALQUIER REPRODUCCIÓN O CESIÓN A TERCEROS, REQUERIRÁ LA PREVIA AUTORIZACION EXPRESA DE SU AUTOR QUEDANDO EN TODO CASO PROHIBIDA CUALQUIER MODIFICACIÓN UNILATERAL DEL MISMO

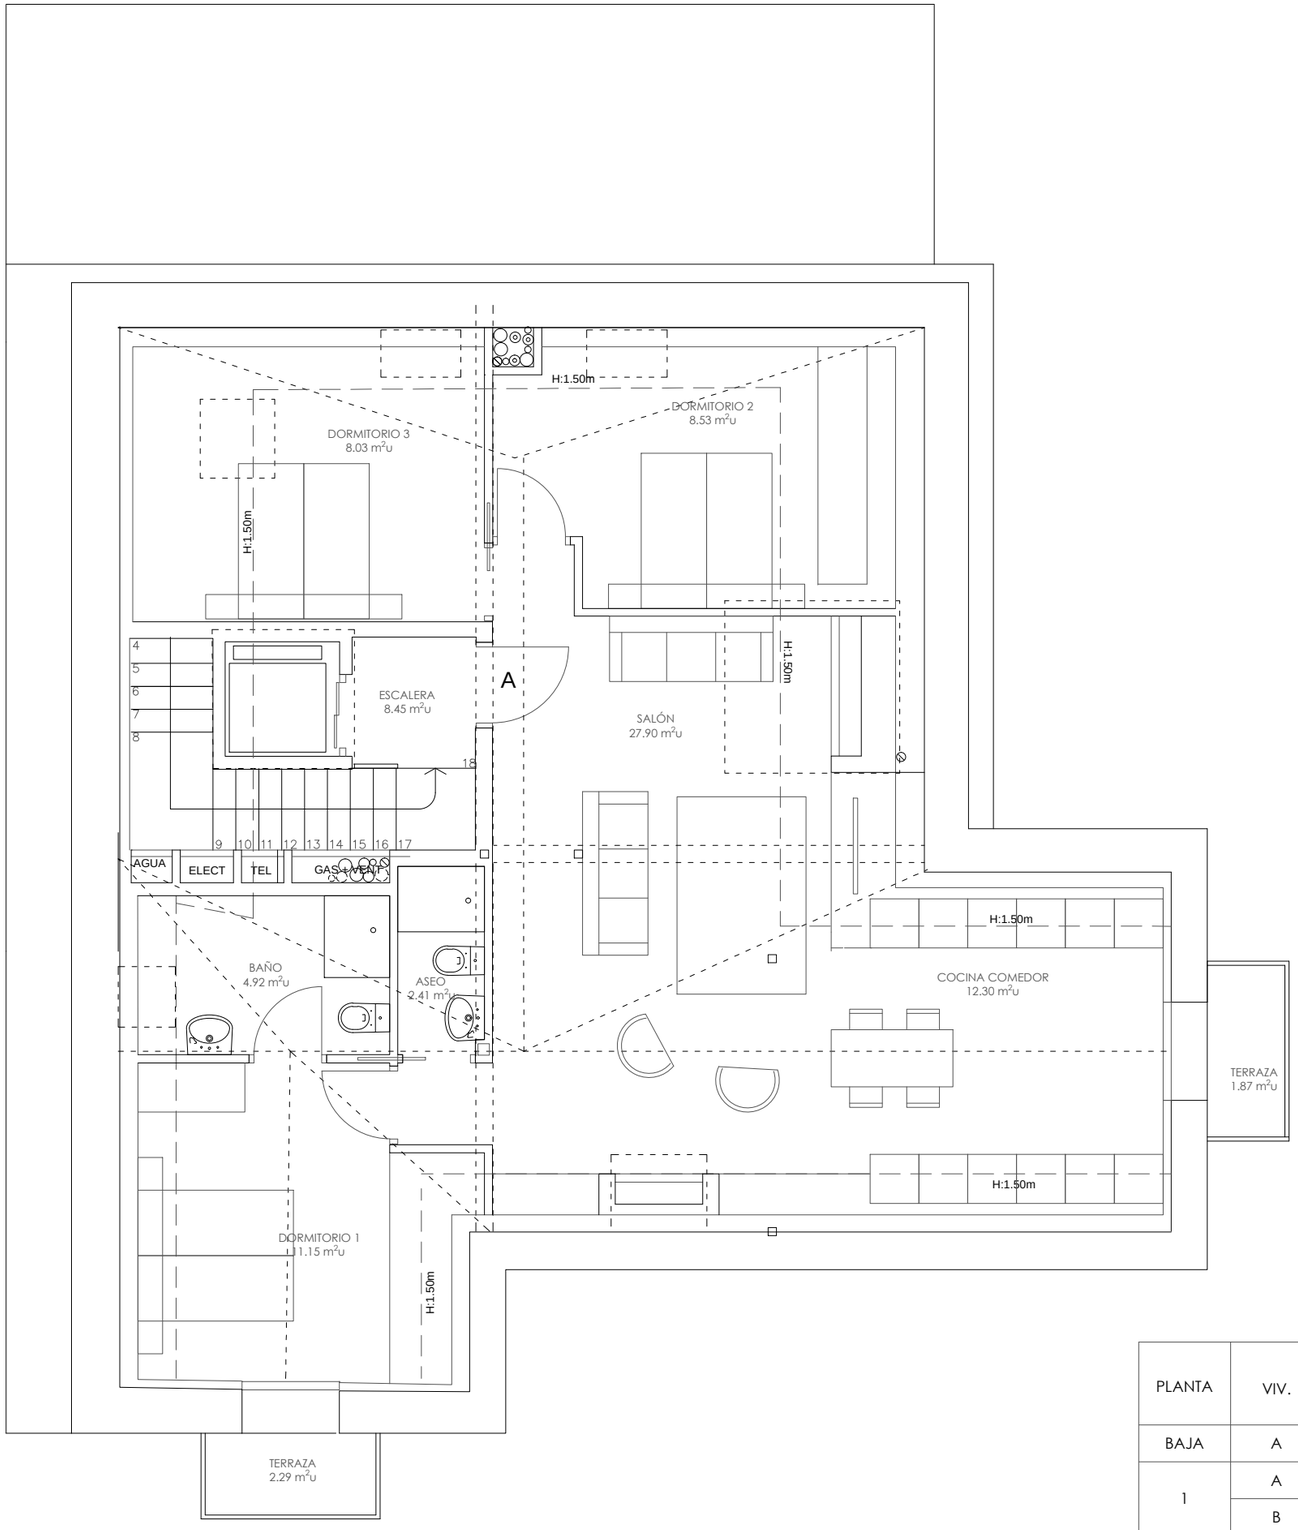

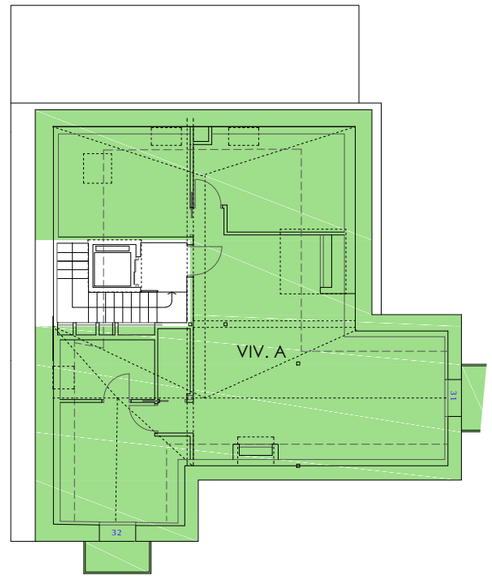

PLANTA	VIV.	SUP. UTIL			SUP. CONSTRUIDA		
		CERRADA	ABIERTA	TOTAL	CERRADA	ABIERTA	TOTAL
BAJA	A	82.70m²	219.76 m²	302.46 m²	127.31 m²	139.67 m²	266.98 m²
1	A	62.97 m²	24.22 m²	87.19 m²	89.77 m²	24.22 m²	113.99 m²
	B	61.56 m²	31.85 m²	93.41 m²	80.89 m²	31.85 m²	112.74 m²
2	A	66.49 m²	1.87 m²	68.36 m²	89.77 m²	1.87 m²	91.64 m²
	B	64.38 m²	3.36 m²	67.74 m²	80.89 m²	3.36 m²	84.25 m²
BC	A	81.55 m²	3.85 m²	85.40 m²	90.92 m²	3.85 m²	94.77 m²

PROIEKTUA PROYECTO

OBRA PLANOA

6 ETXEBIZITZA "MONTENEGRÓN" ETXEAN

PLANO DE OBRA

6 VIVIENDAS EN
VILLA "MONTENEGRÓN"

KOKAPENA SITUACION

JOSE OLAIZOLA KALEA 5zkia HONDARRIBIA

CALLE JOSE OLAIZOLA Nº5
HONDARRIBIA

SUSTATZAILEA PROMOTOR

ARROKAGAIN S.L.

PLANOA PLANO

EGOERA ERABERRITUA TEILATUPEA

ESTADO REFORMADO
BAJOCUBIERTA

ESKALA 1/75 ESCALA

ZBK Nº

ER.04.01

DATA FECHA

moldatua 03 modificado
data fecha
2020/12/04

ARKITEKTOAK ARQUITECTOS

ARITZ BERASTEGUI

ENRIKE ETXEBERRIA

JOSU LAGUARDIA

rehabite
espazioak bizberritzen • revitalizamos espacios